
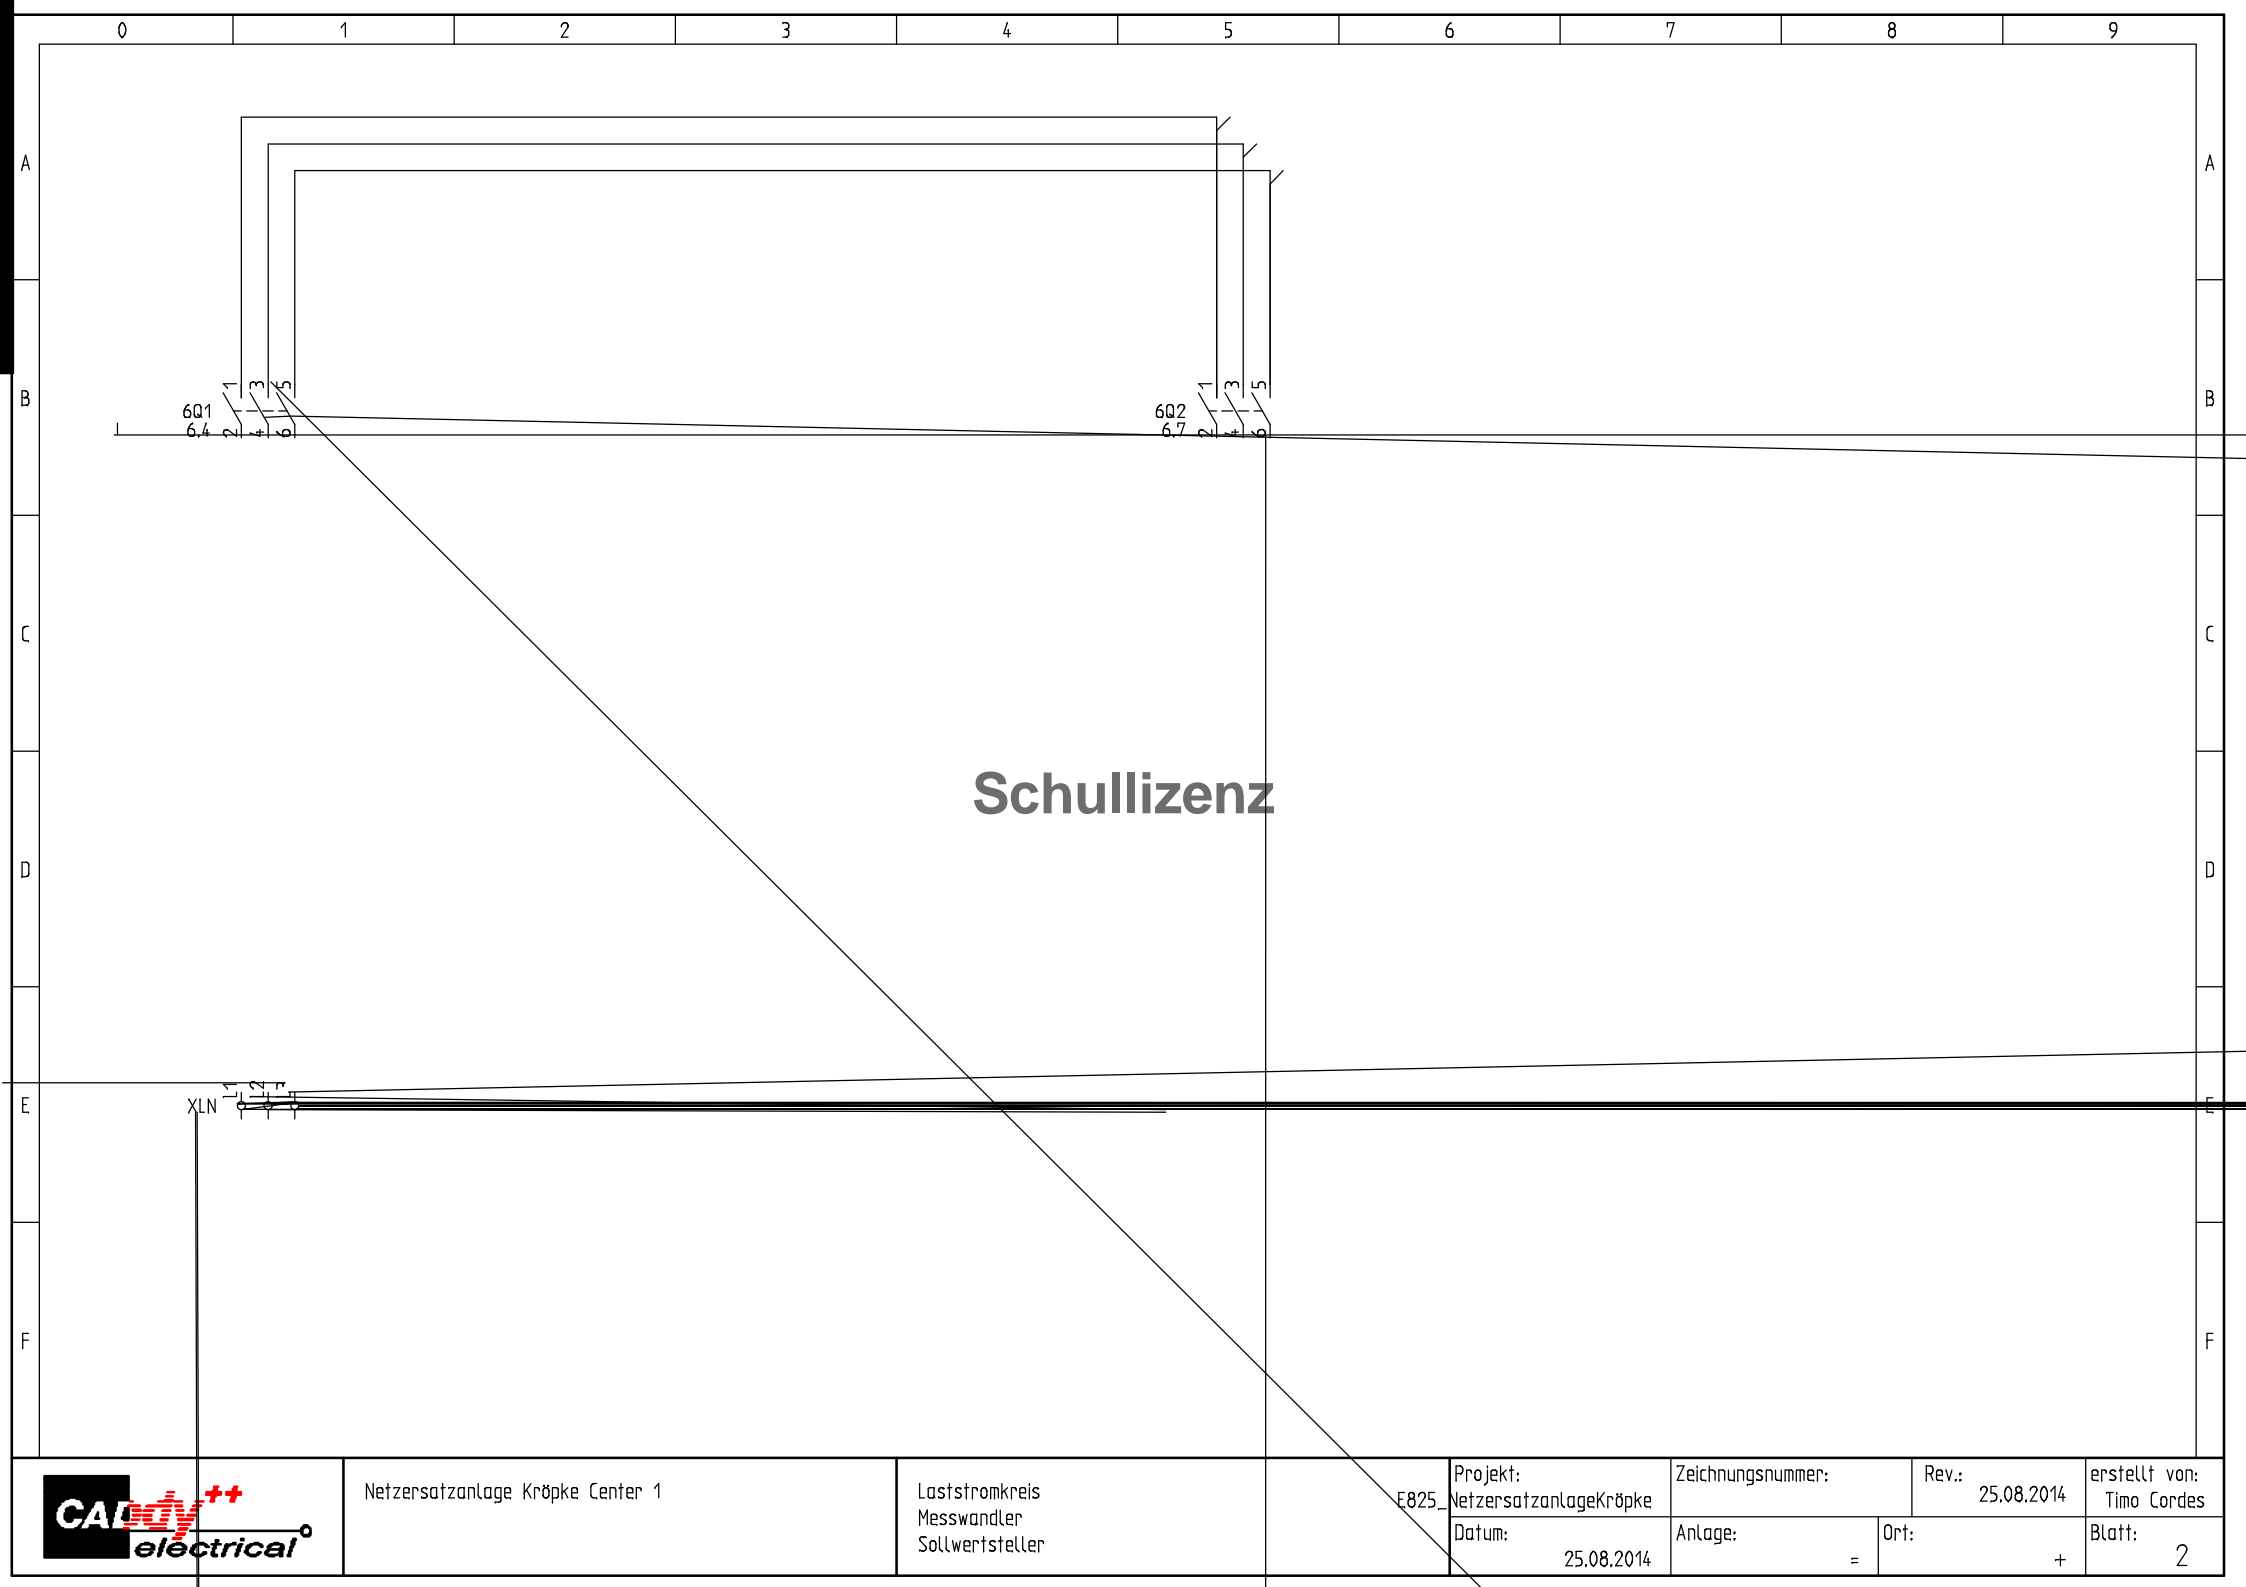


	0	1	2	3	4	5	6	7	8	9			
A											A		
B											B		
C											C		
D											D		
E											E		
F											F		
<div>Schullizenz</div>													
		Netzersatzanlage Kröpke Center 1		Deckblatt		Projekt: E825_NetzersatzanlageKröpke		Zeichnungsnummer:		Rev.: 25.08.2014		erstellt von: Timo Cordes	
						Datum: 25.08.2014		Anlage: =		Ort: +		Blatt: 1	

Schullizenz



Schullizenz



Netzersatzanlage Kröpke Center 1

Laststromkreis
Messwandler
Sollwertsteller

E825

Projekt:
NetzersatzanlageKröpke

Zeichnungsnummer:

Rev.: 25.08.2014


erstellt von:
Timo Cordes


Datum:
25.08.2014


Anlage:
=

Ort:
+

Blatt:
2

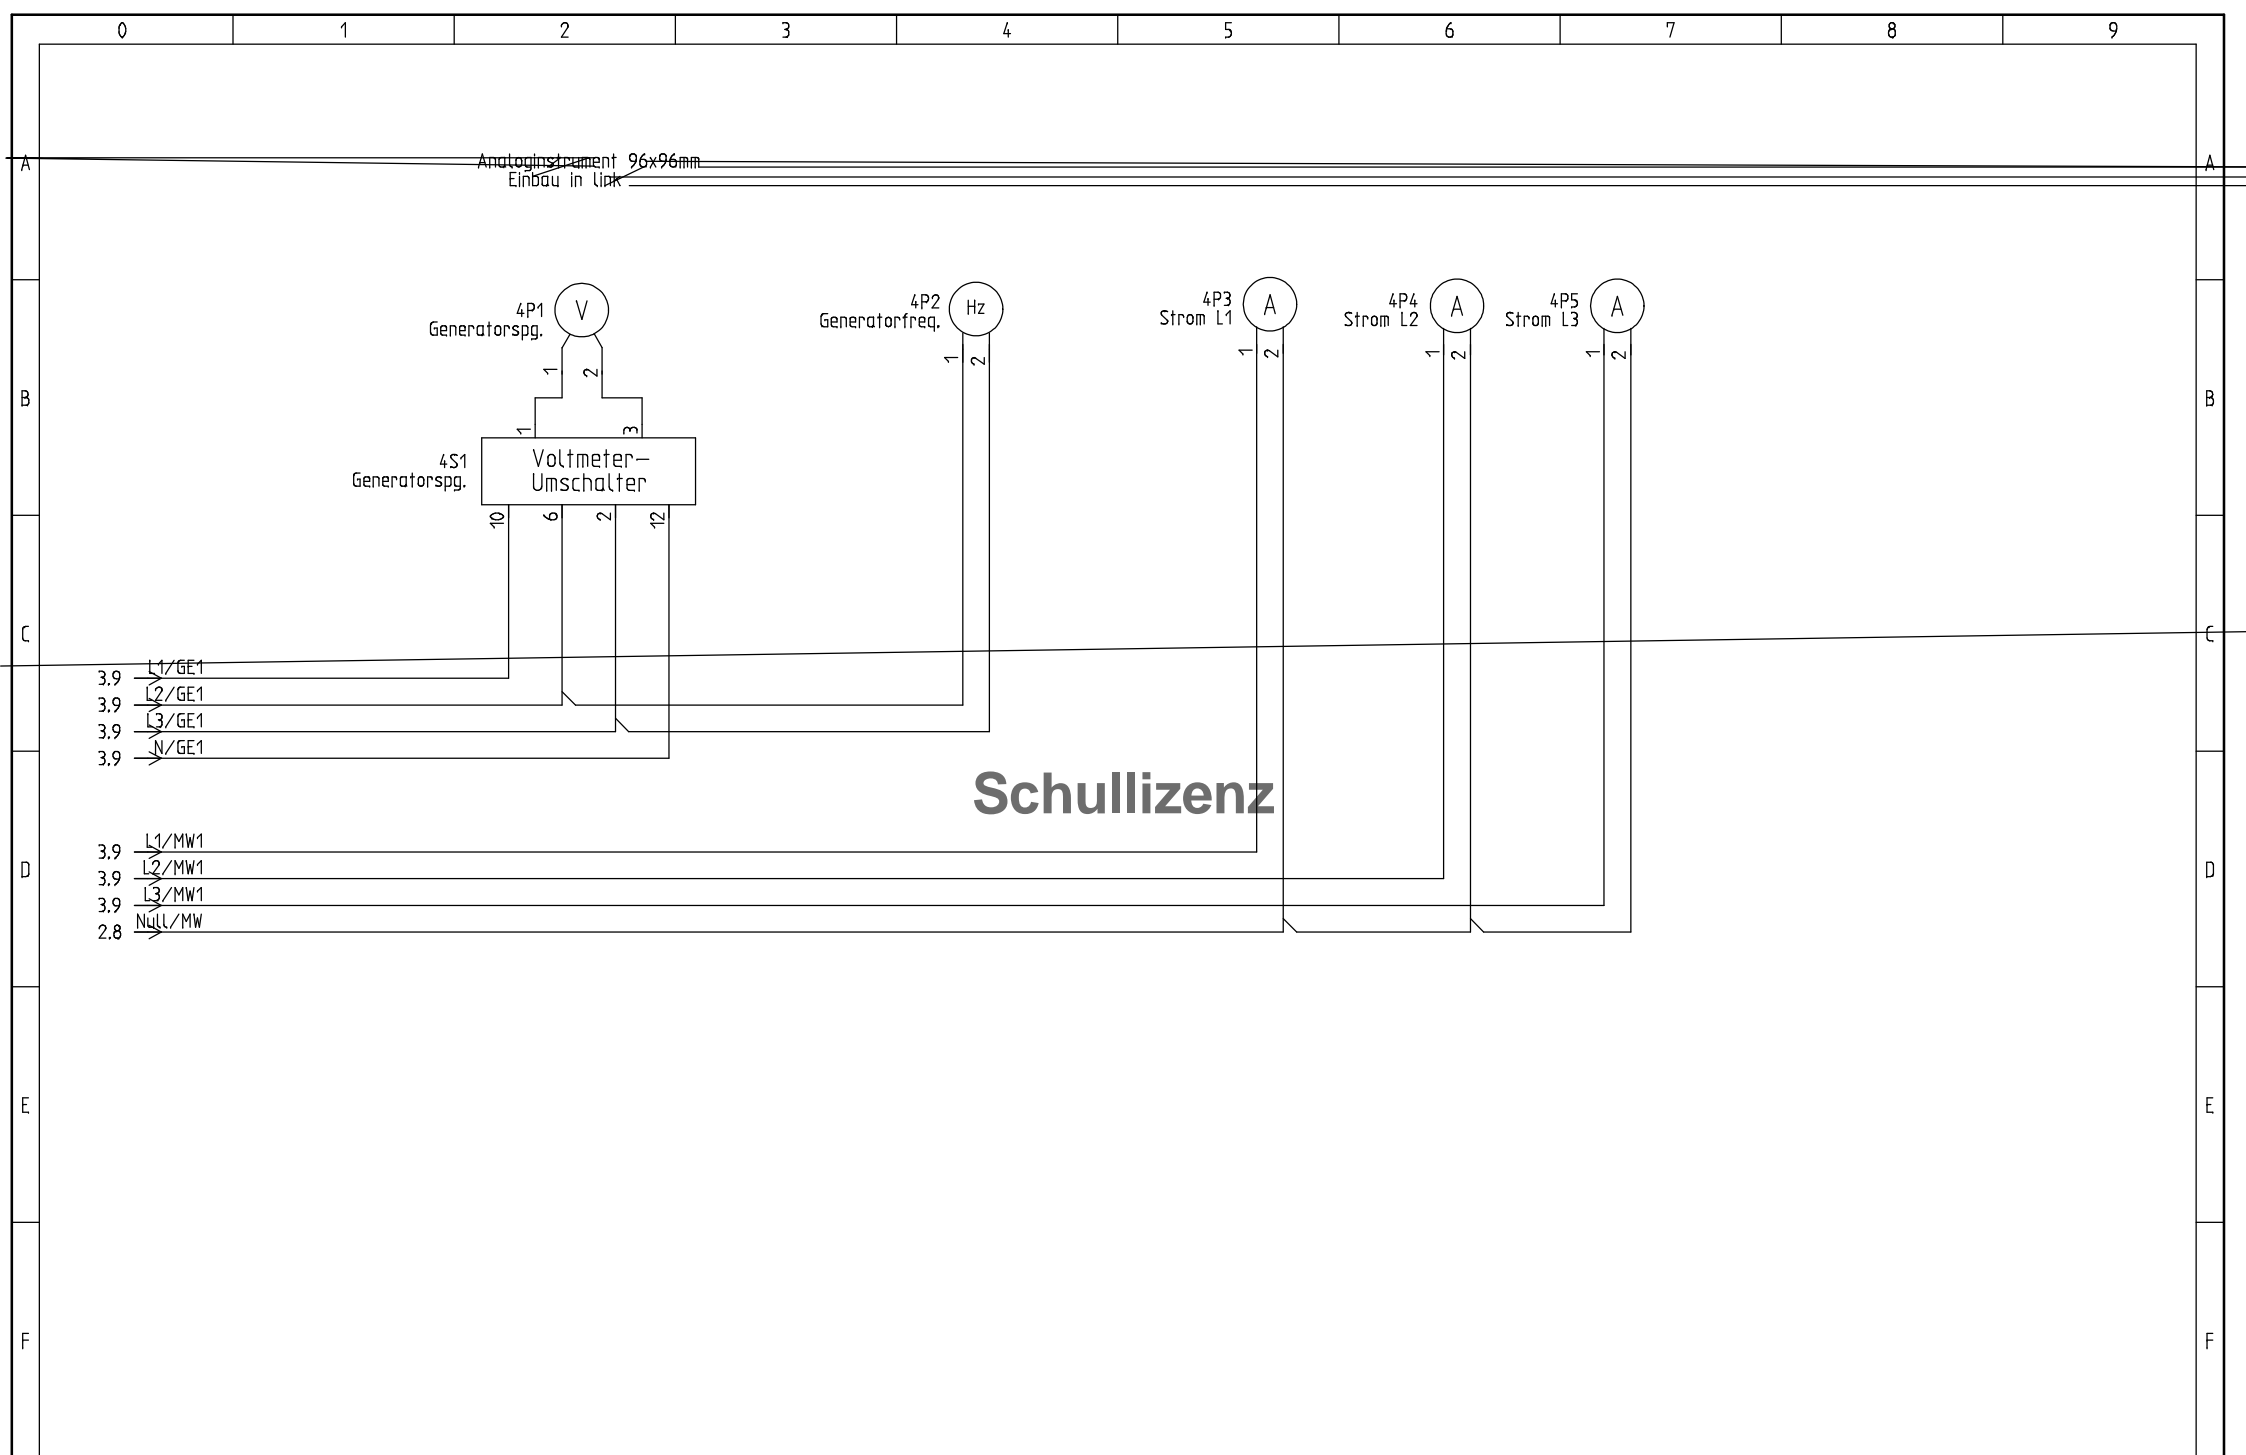

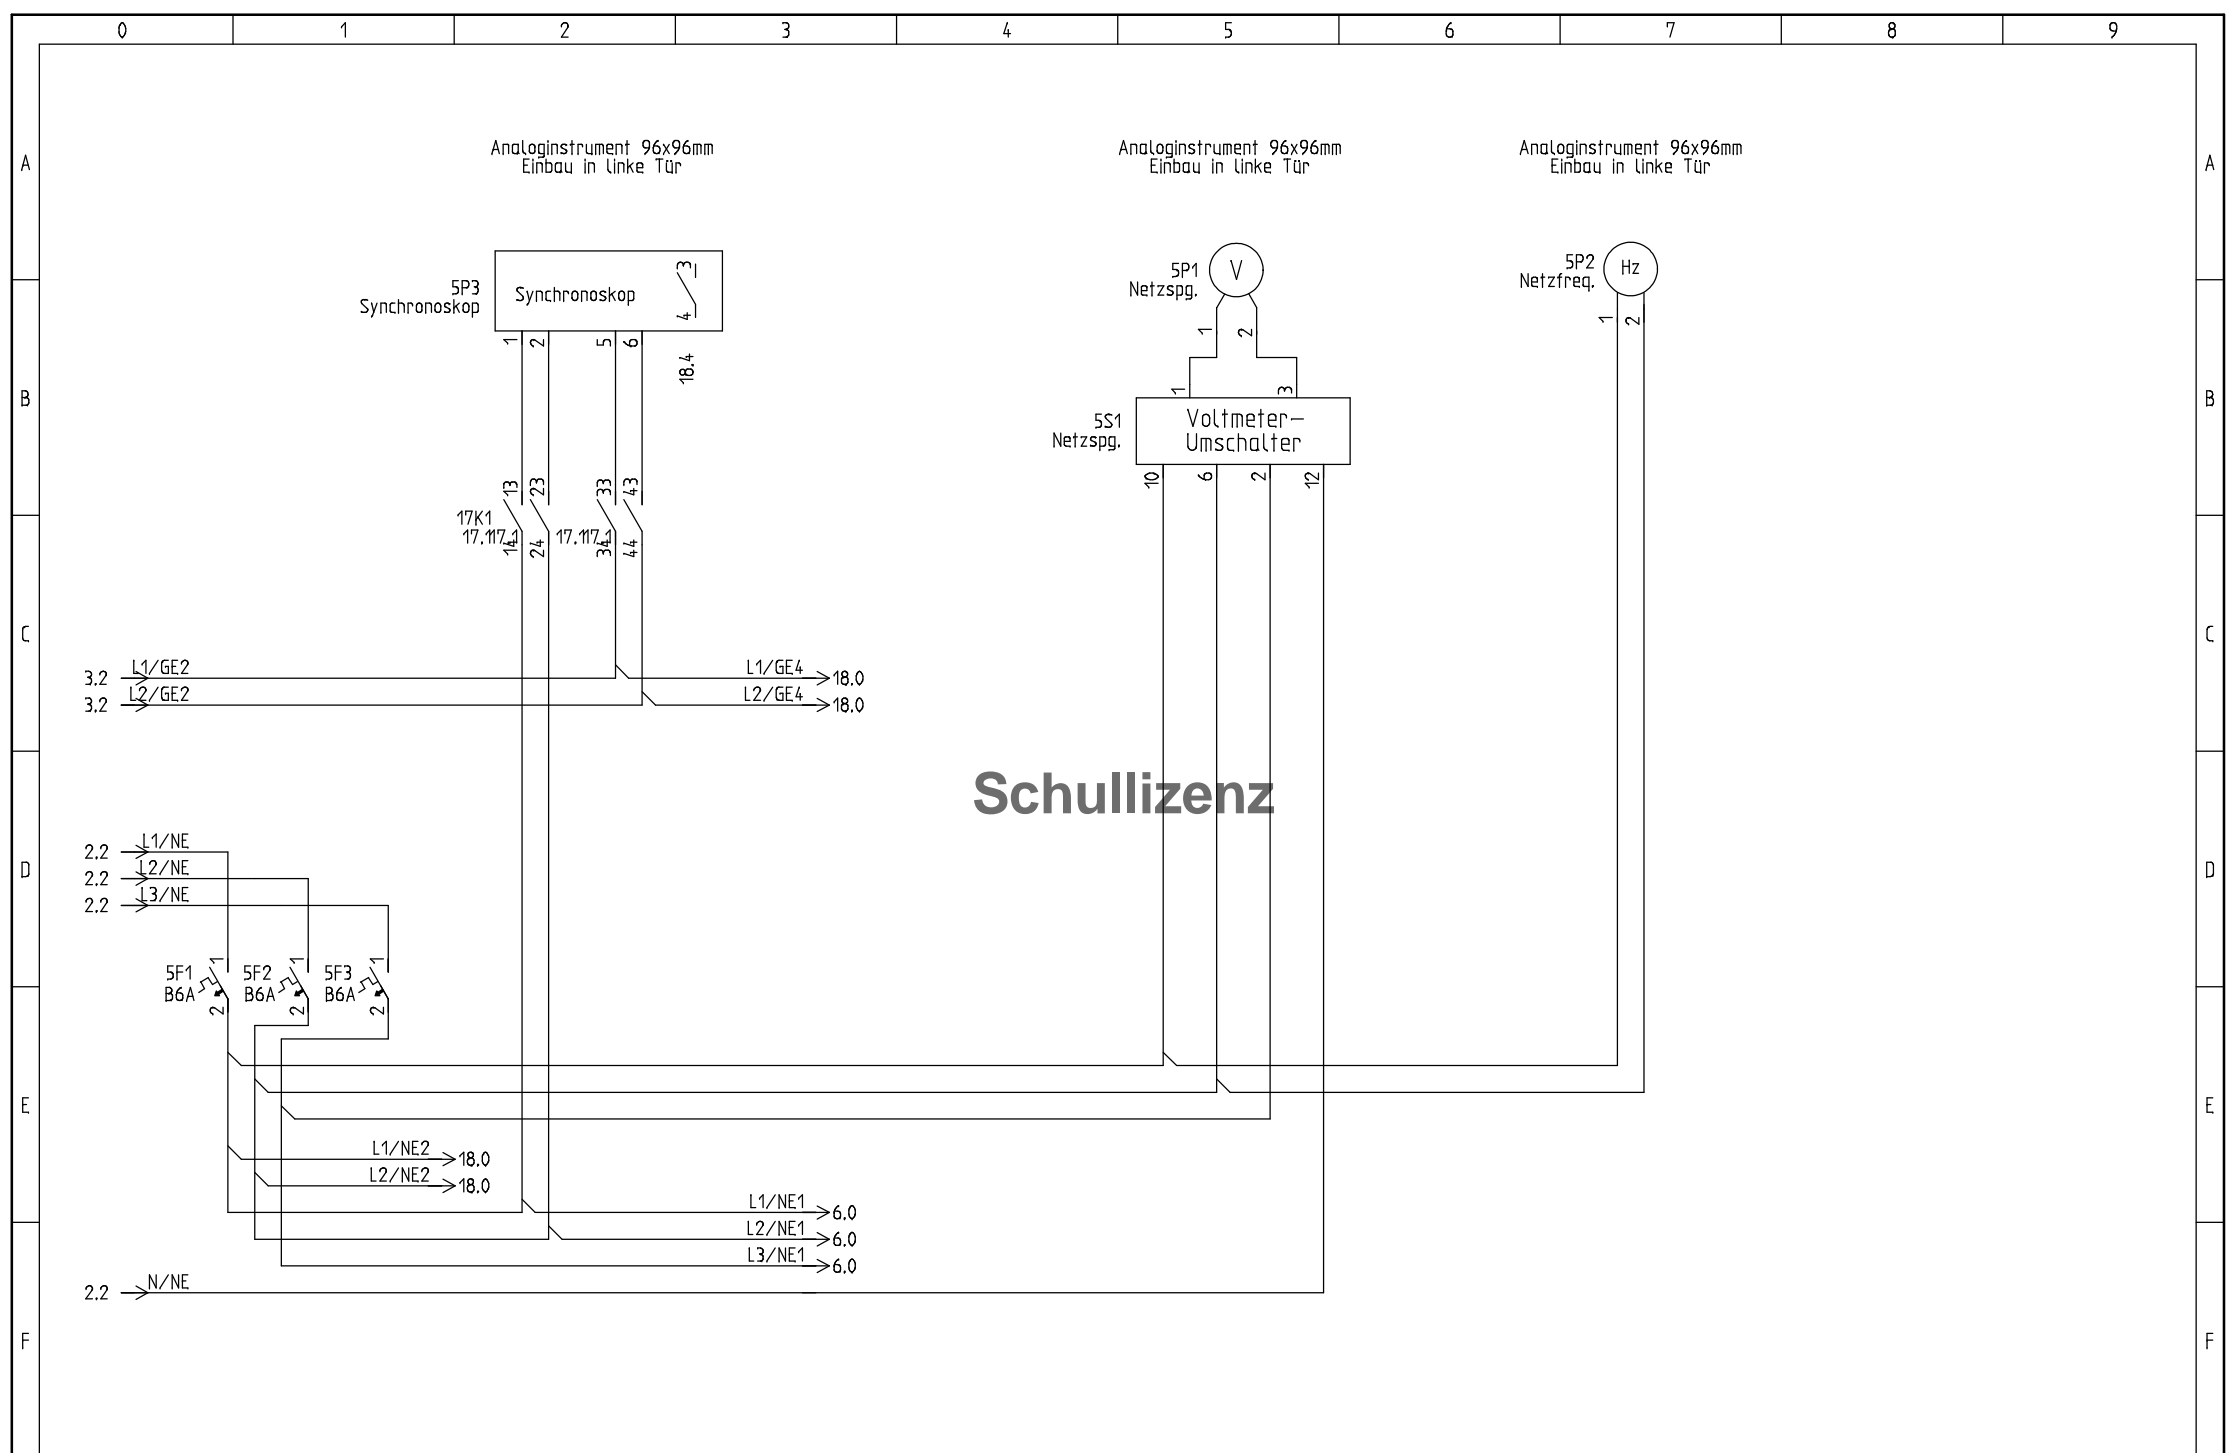

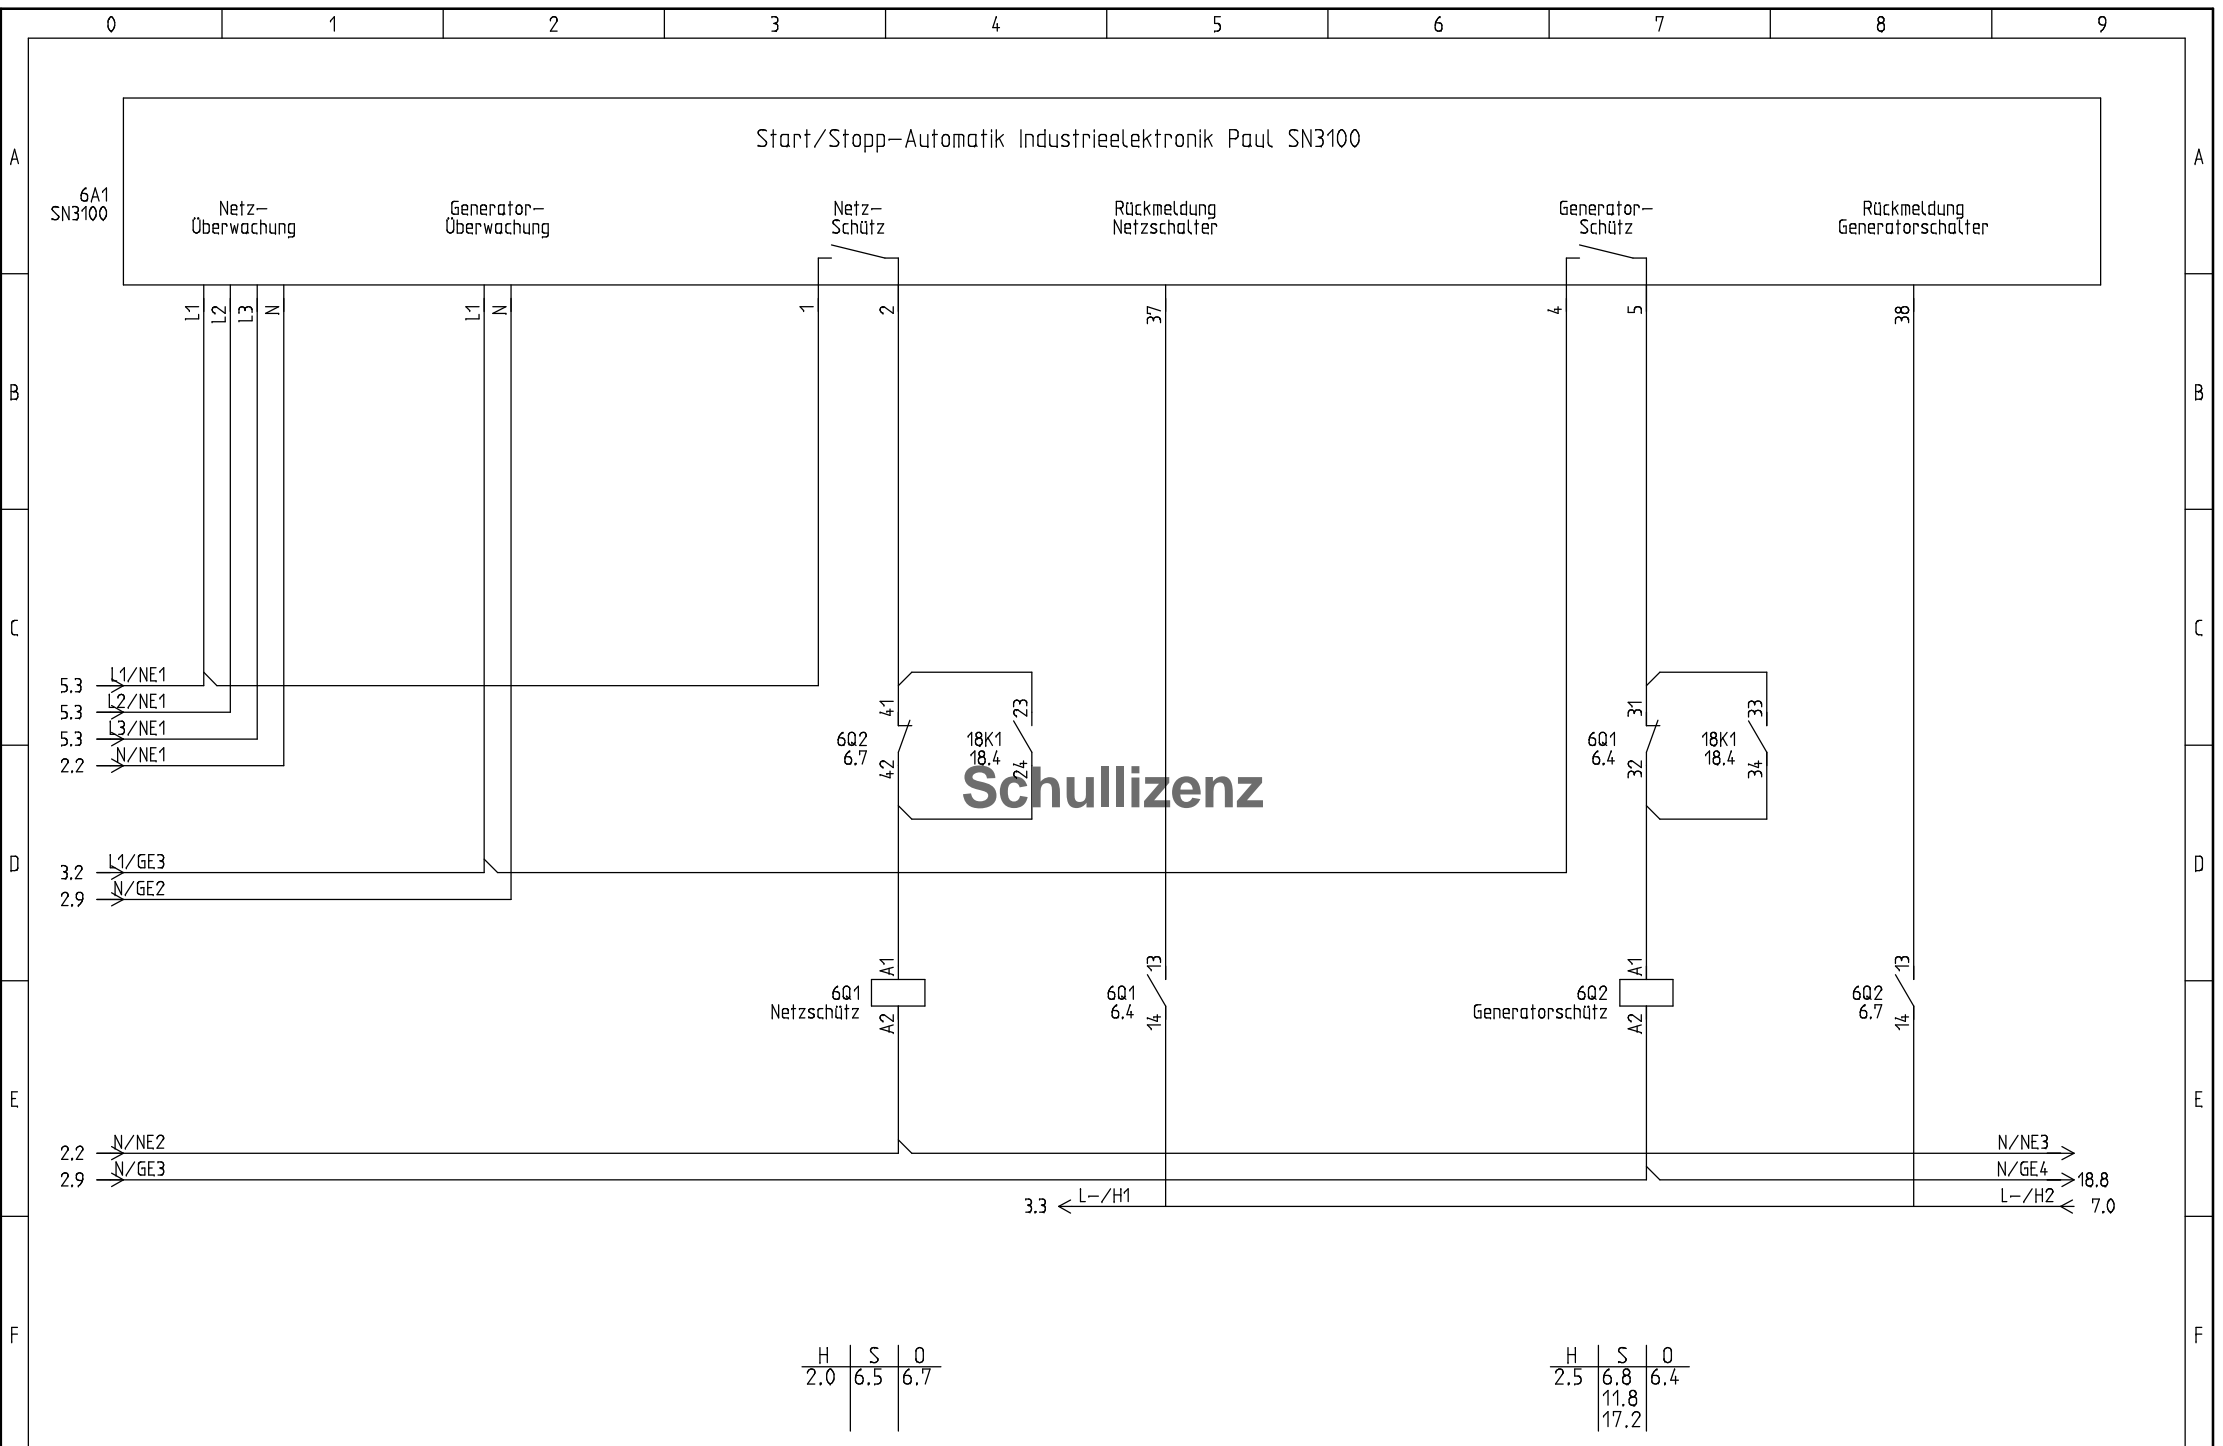

Netzersatzanlage Kröpke Center 1

SN Spannungsüberwachung
Netz/Generatorschütz
Netz/Generatorschützüberwachung

E825

Projekt:
NetzersatzanlageKröpke

Datum:
26.08.2014

Zeichnungsnummer:


Anlage:
=


Rev.:
26.08.2014


Ort:
+


erstellt von:
Timo Cordes

Blatt:
6

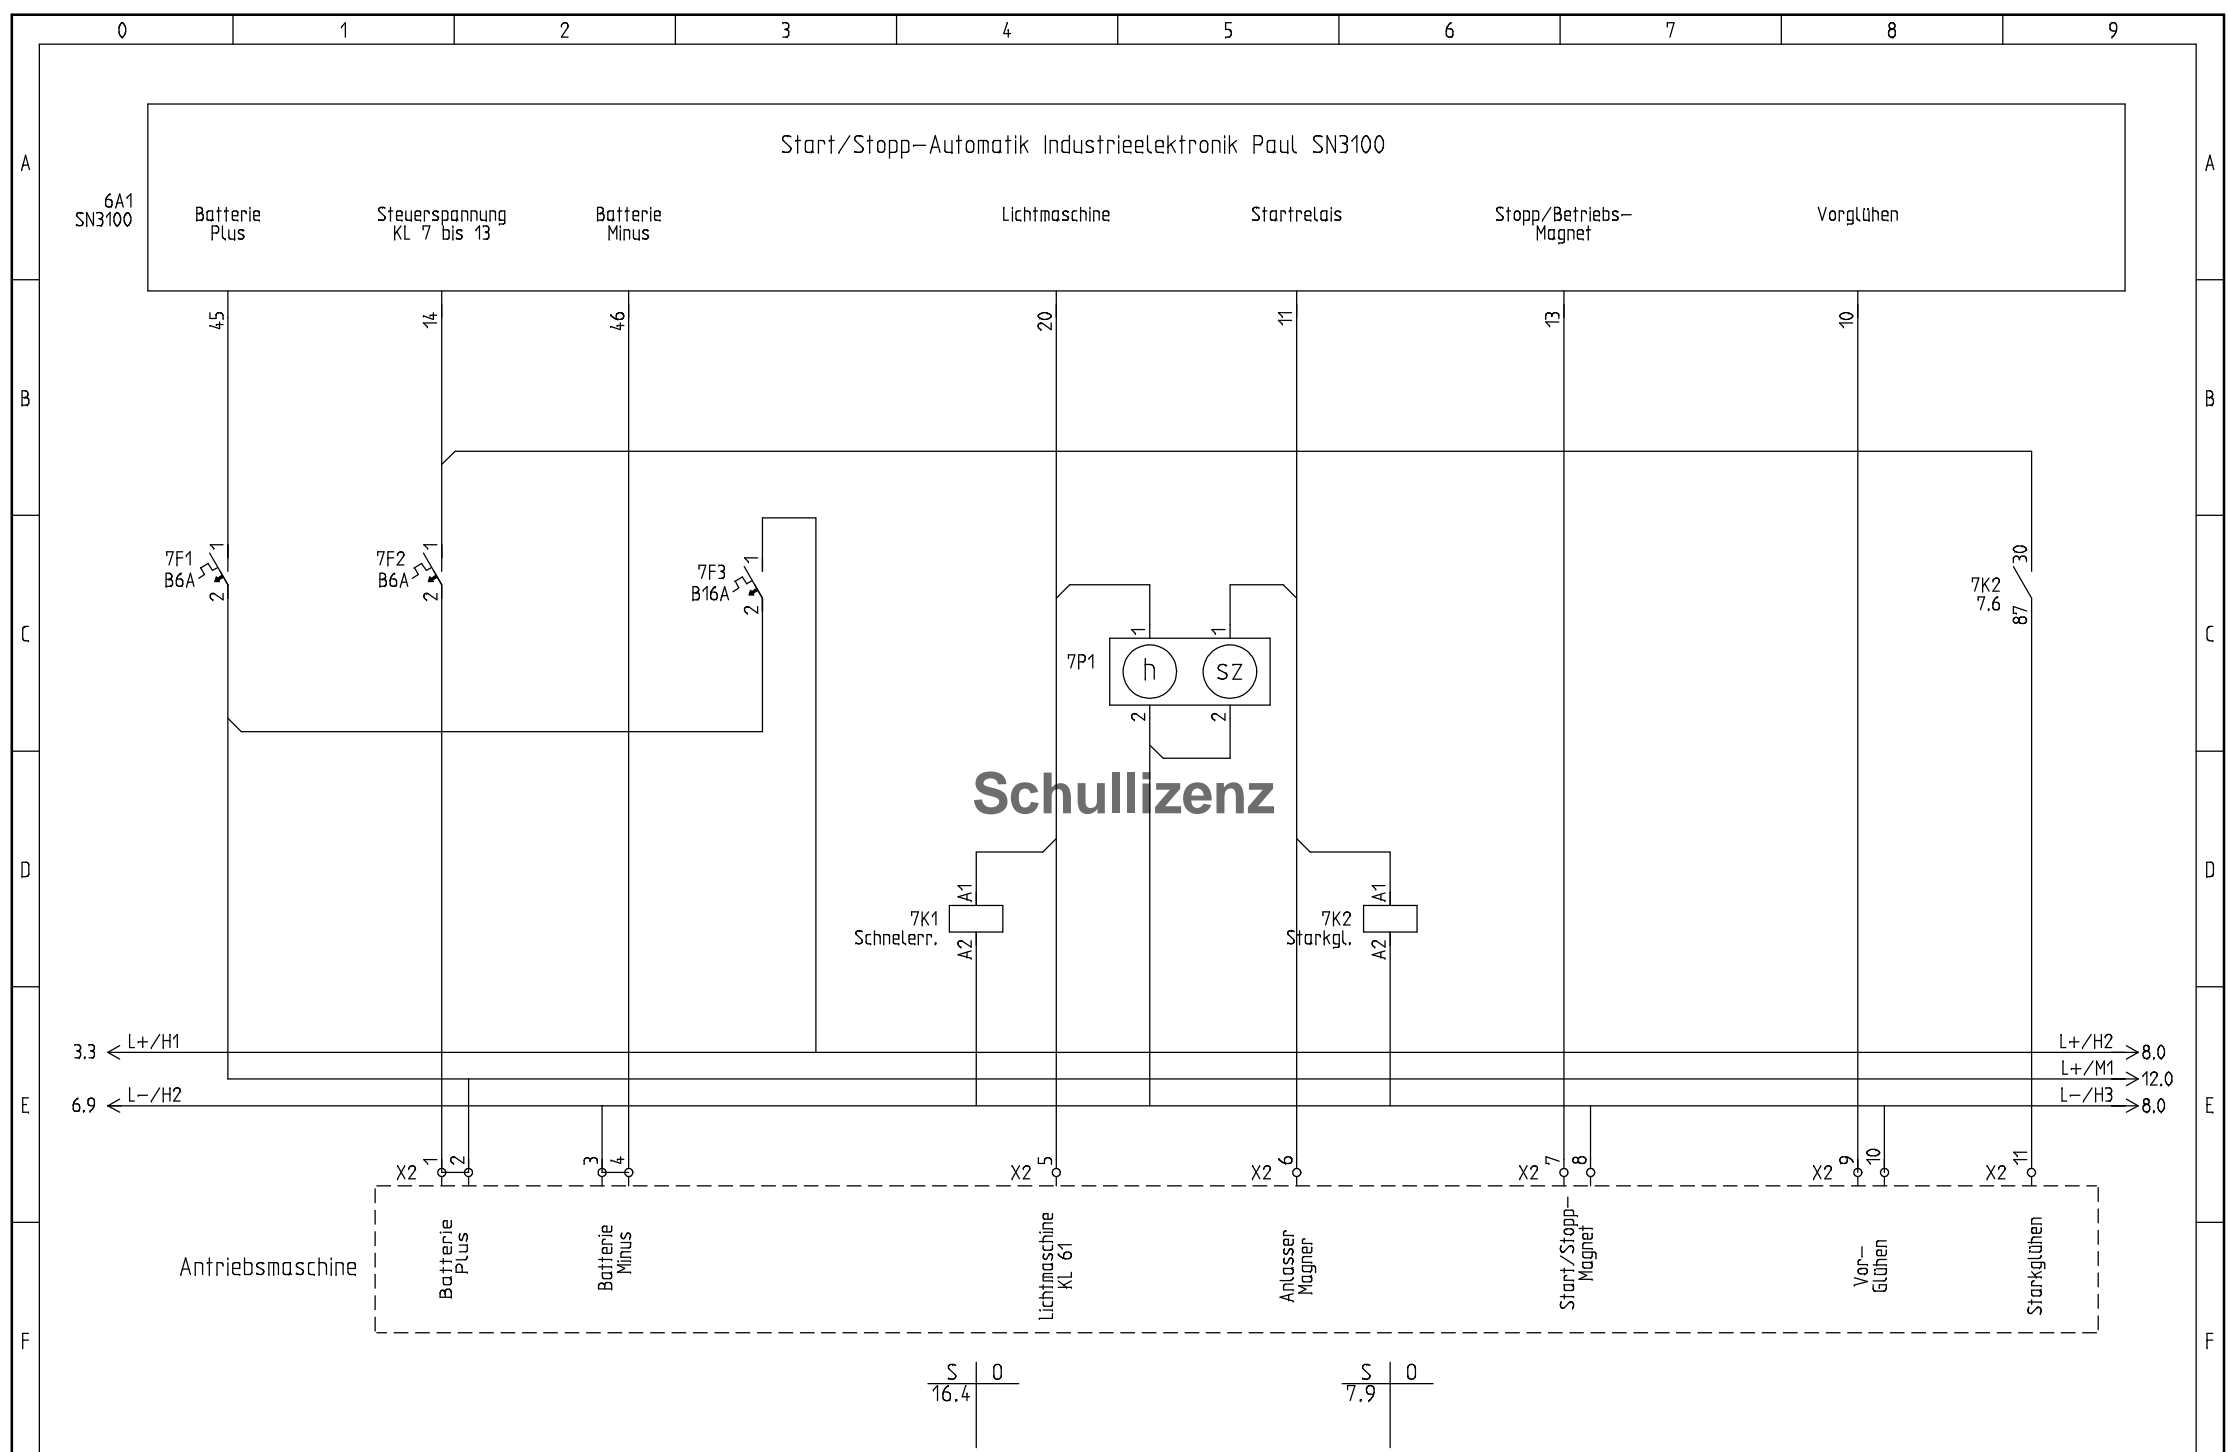

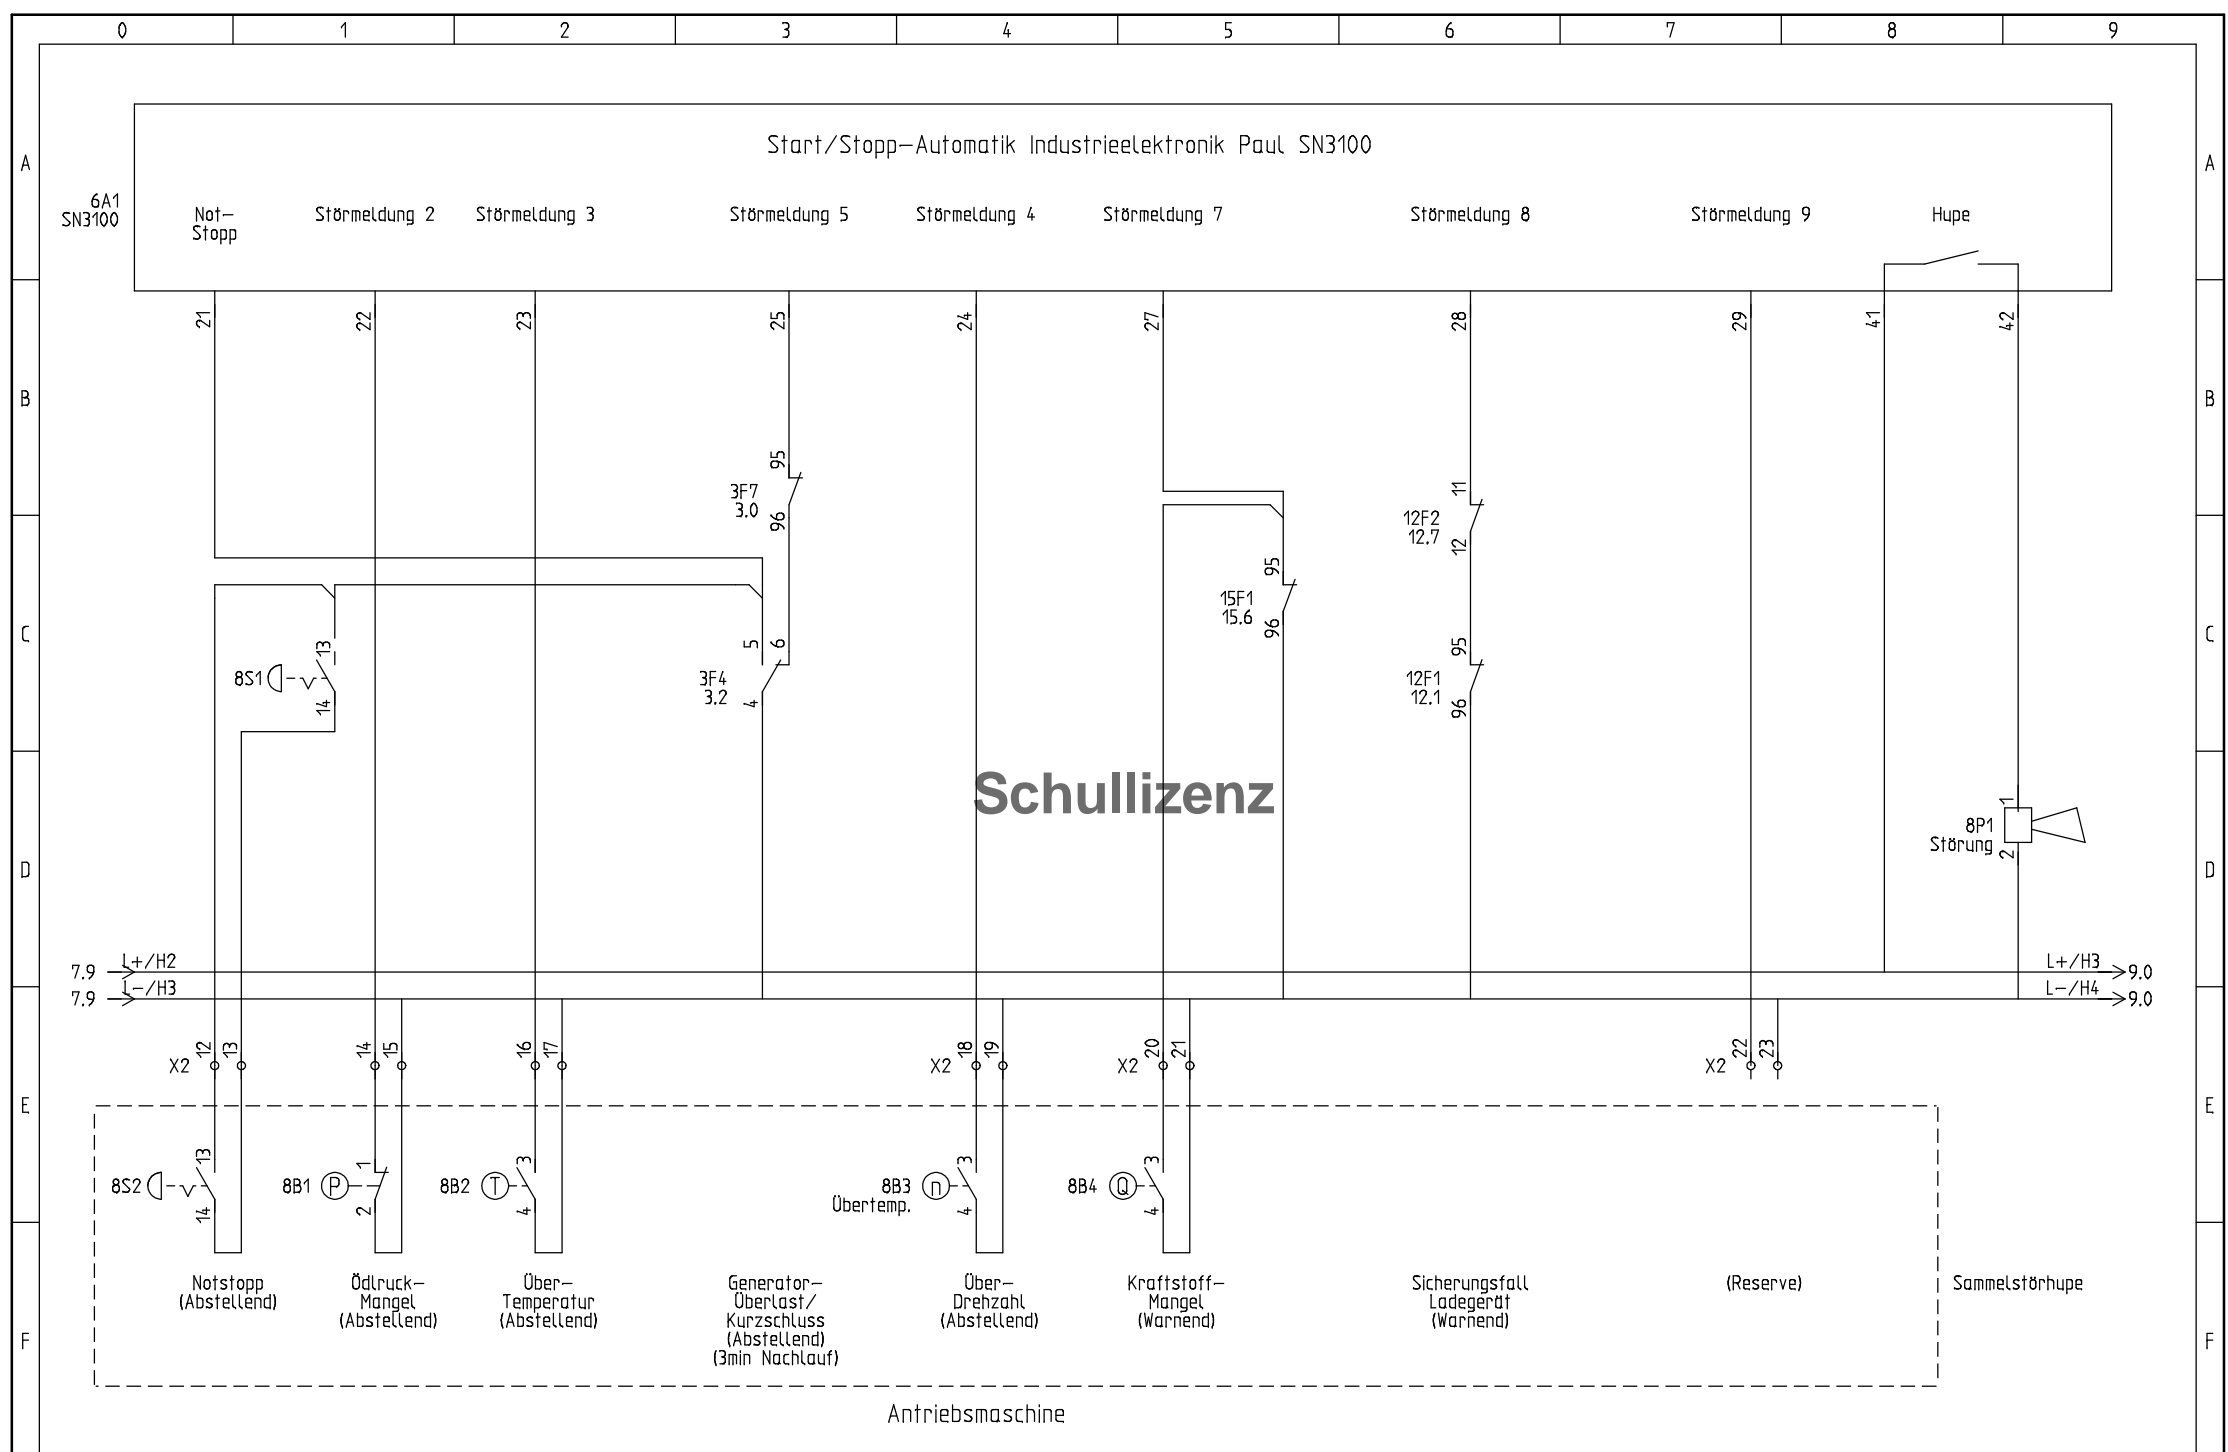

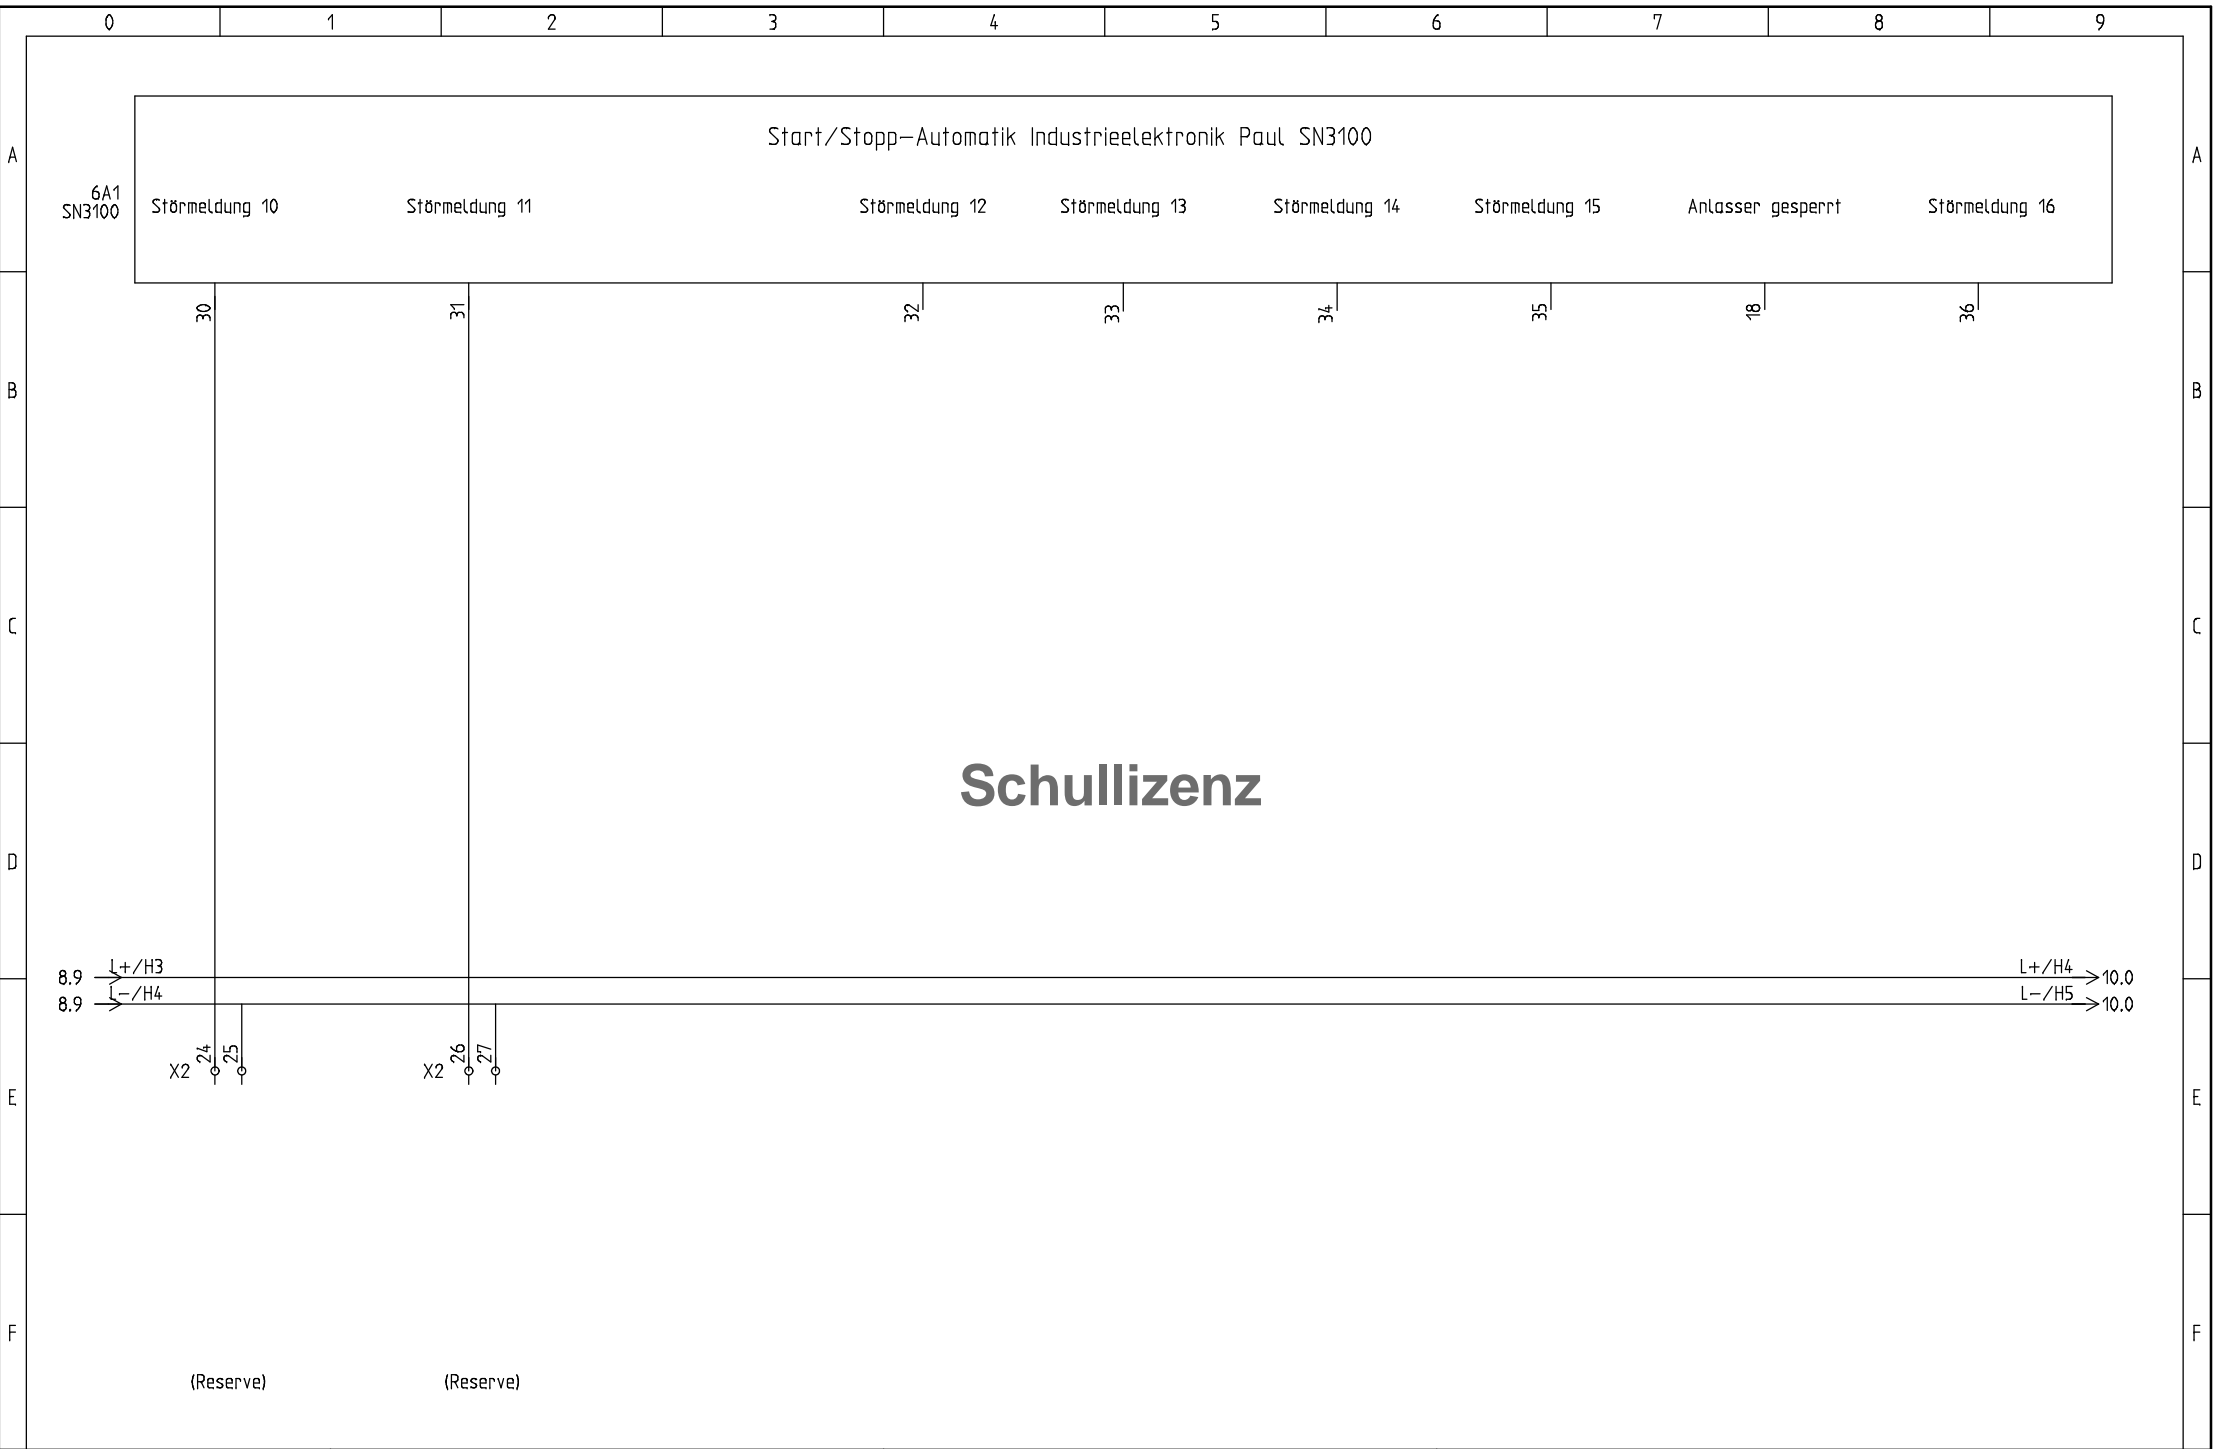

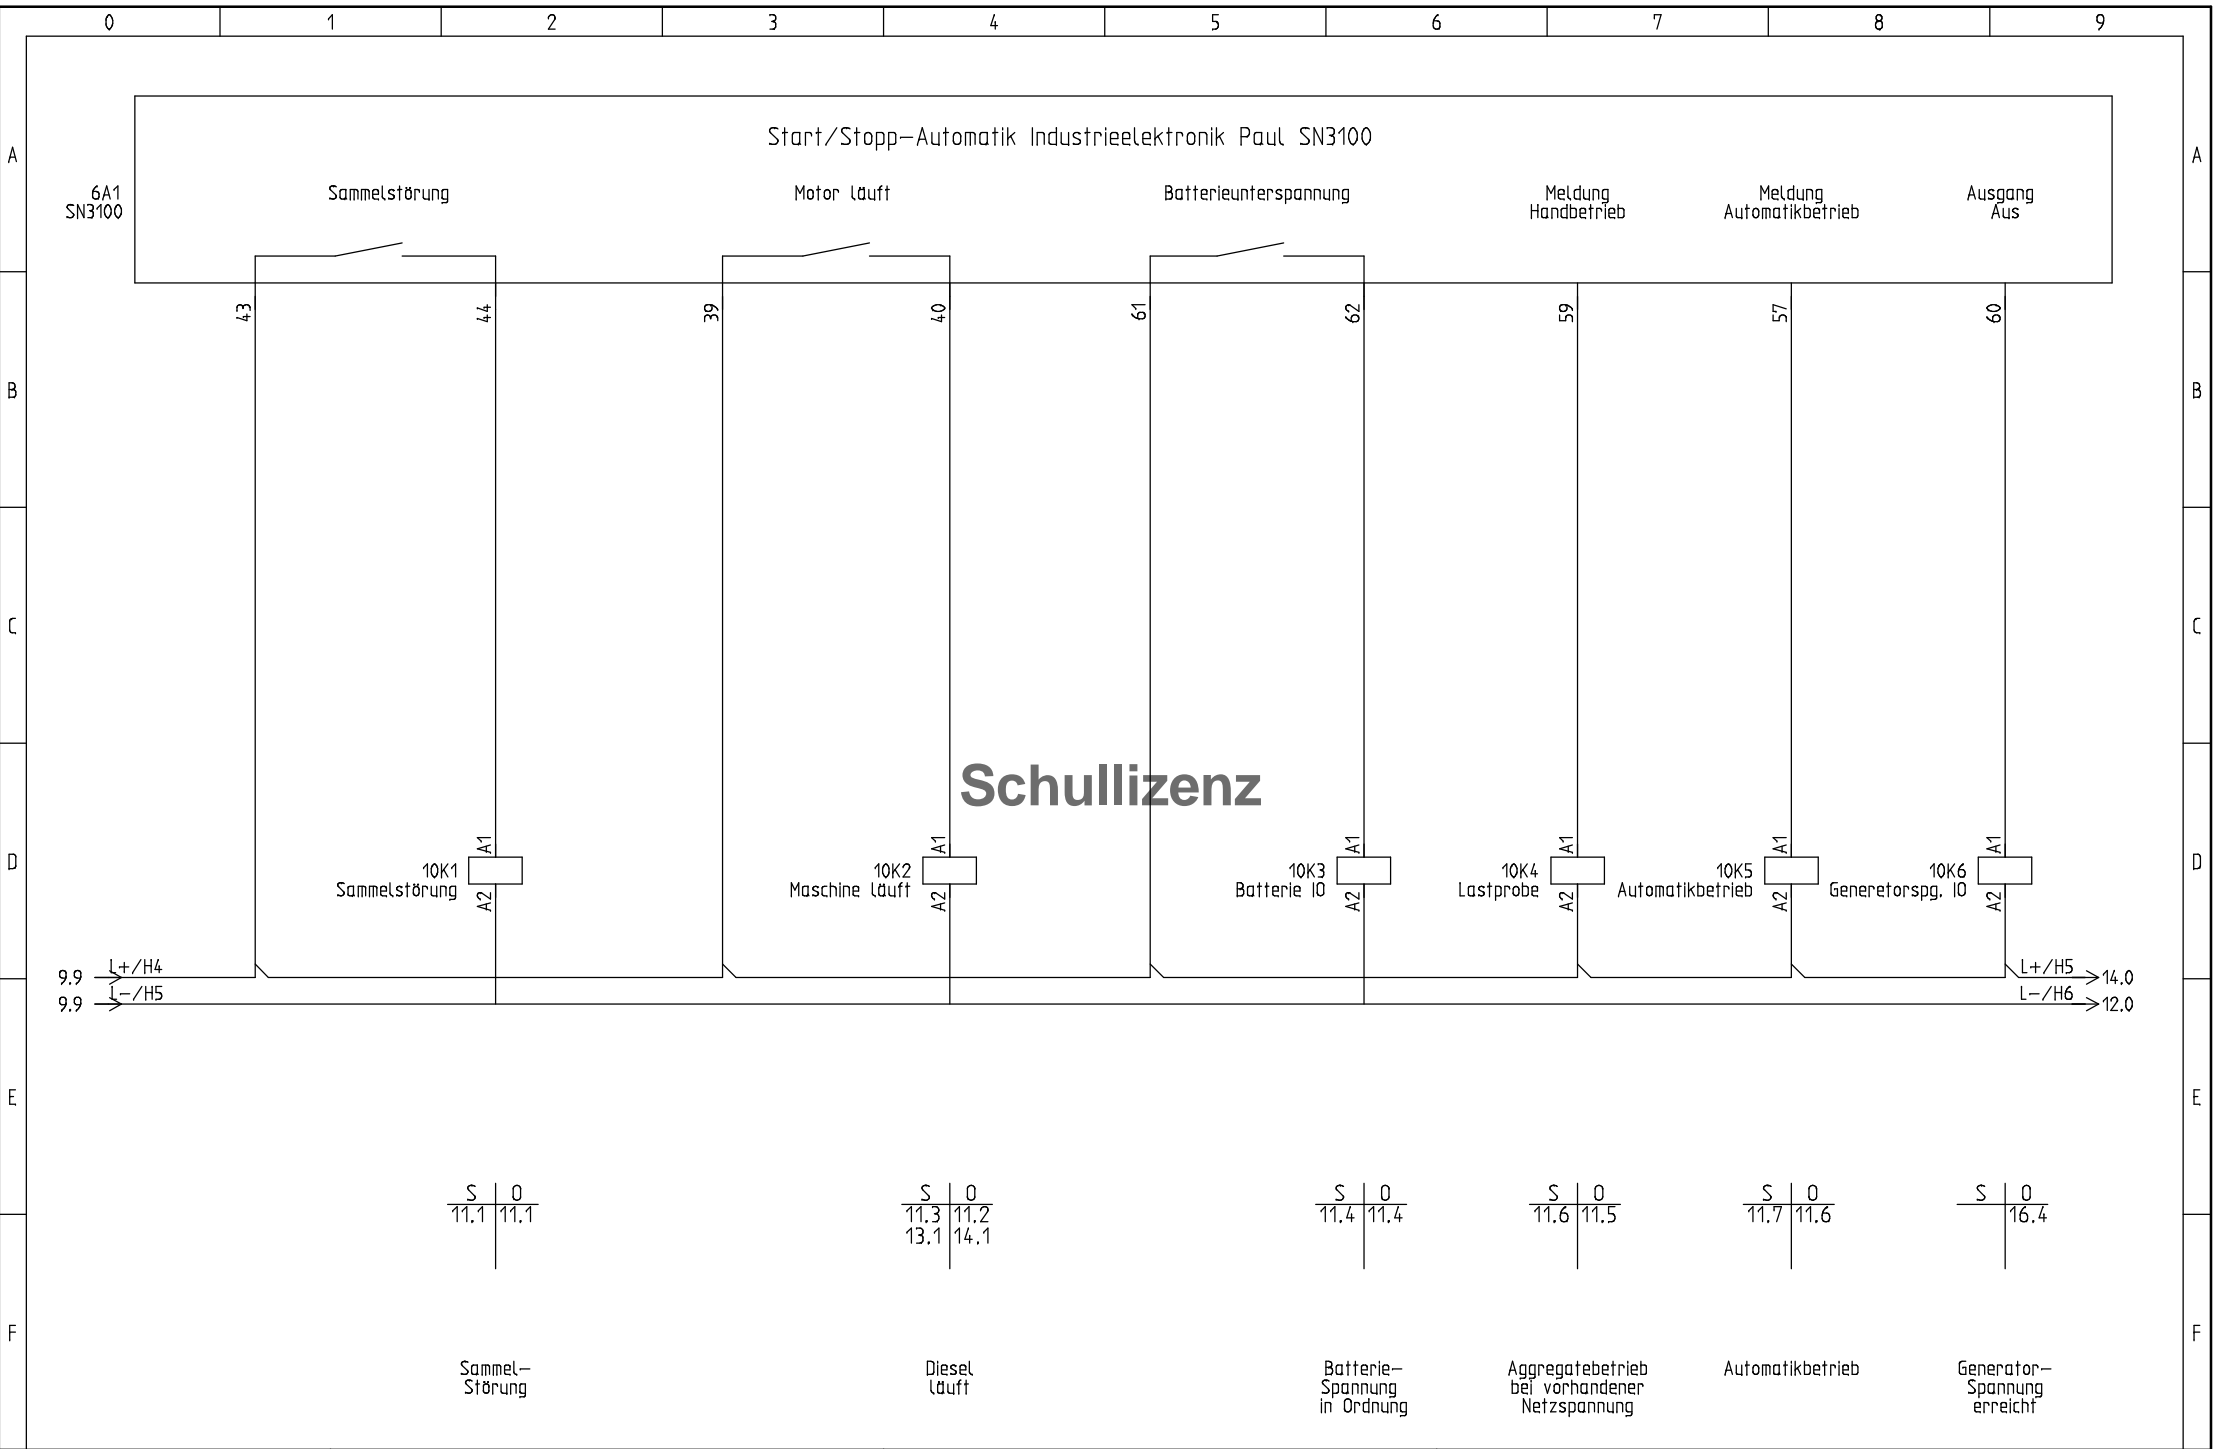

Netzersatzanlage Kröpke Center 1

Meldeschütze

E825

Projekt:
NetzersatzanlageKröpke

Zeichnungsnummer:

Rev.:
26.08.2014


erstellt von:
Timo Cordes

Datum:
26.08.2014


Anlage:
=


Ort:
+

Blatt:
10

0	1	2	3	4	5	6	7	8	9			
A										A		
B										B		
C										C		
D	<div>Schullizenz</div>									D		
E										E		
F										F		
<div></div>			Netzersatzanlage Kröpke Center 1			Fernmeldungen		Projekt: E825_NetzersatzanlageKröpke		Zeichnungsnummer:	Rev.: 26.08.2014	erstellt von: Timo Cordes
						Datum: 26.08.2014		Anlage: =		Ort: +	Blatt: 11	

Schullizenz

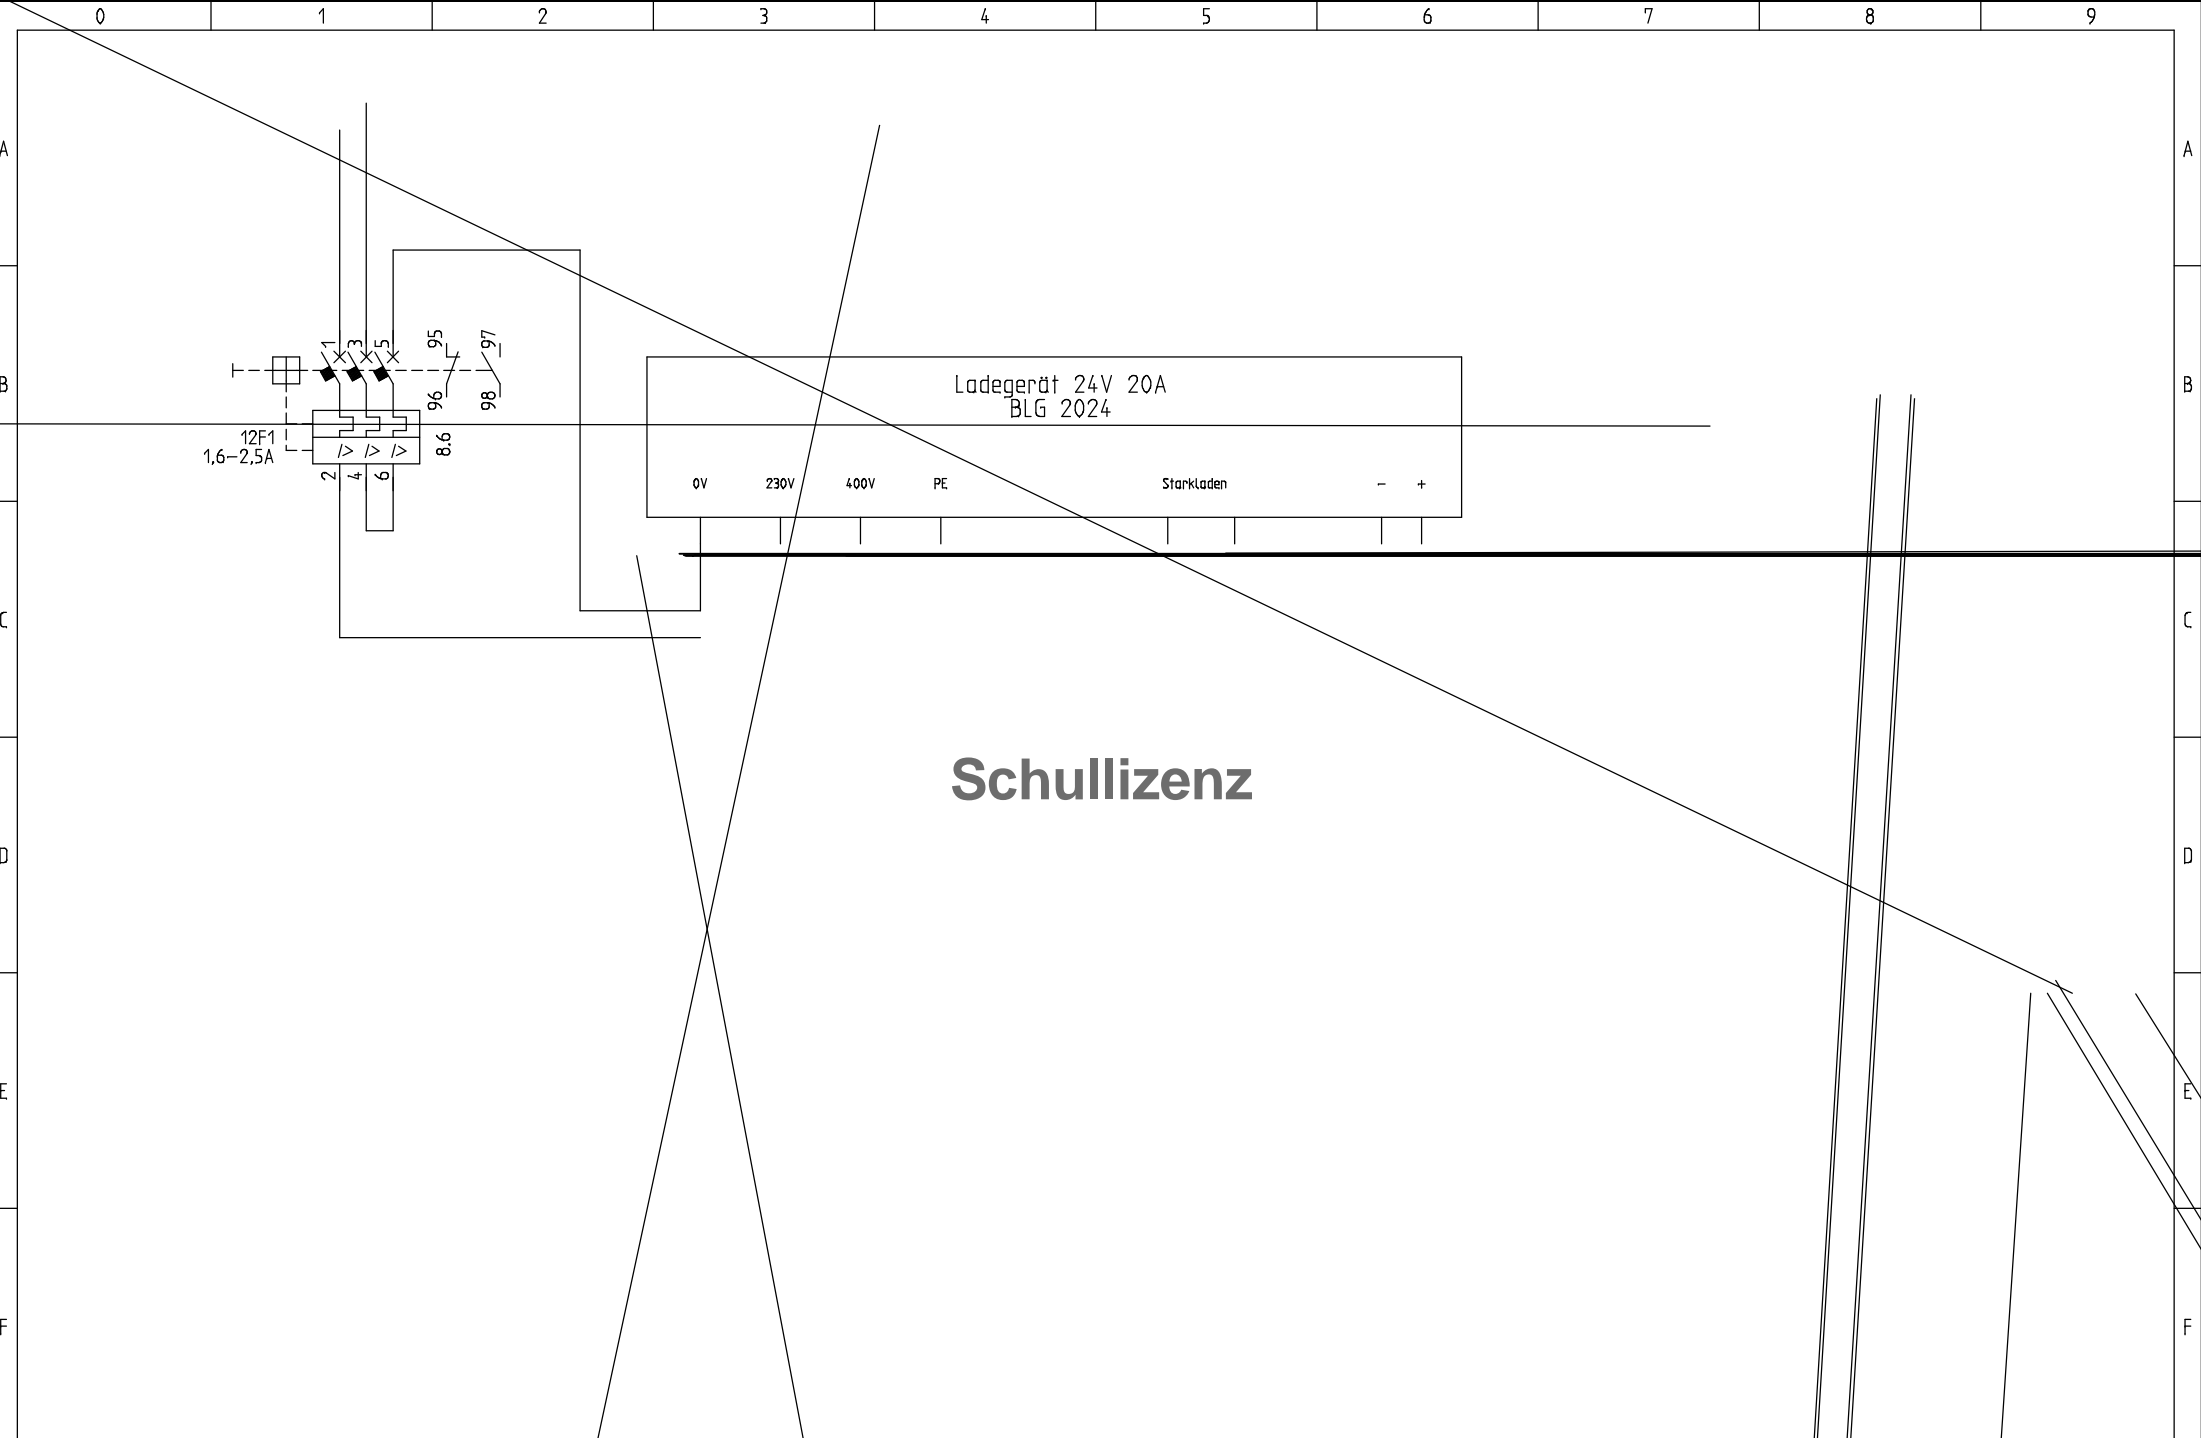

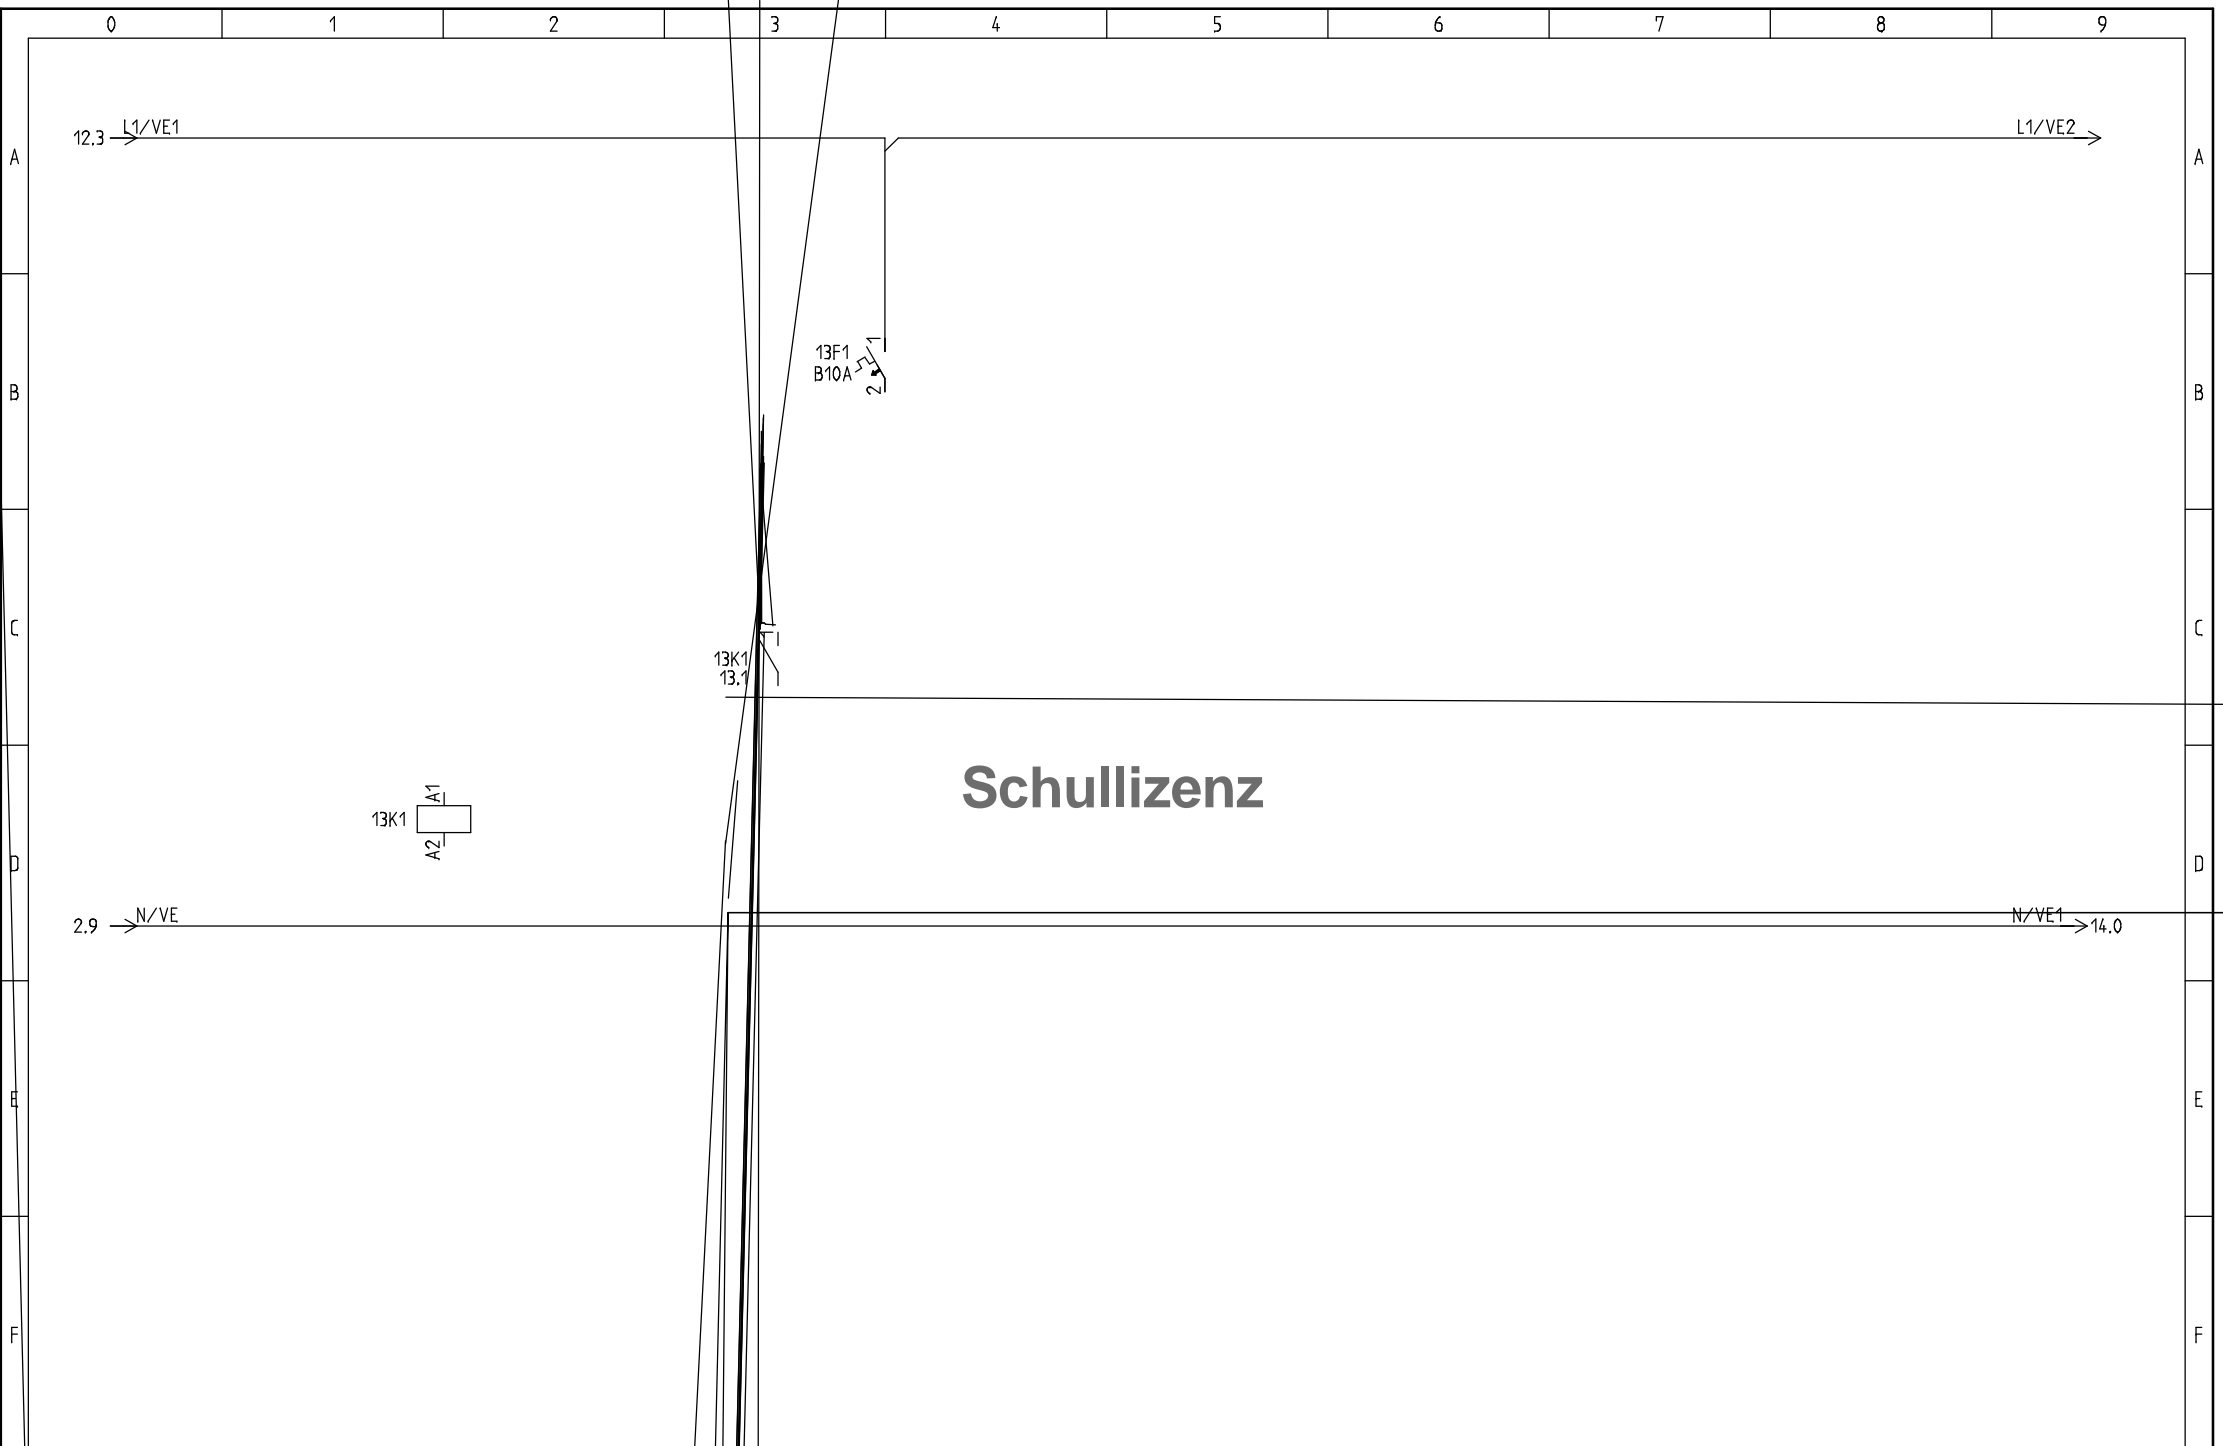

Netzersatzanlage Kröpke Center 1

Zuluftjalousie
Abluftjalousie

E825

Projekt:
NetzersatzanlageKröpke

Datum:
26.08.2014

Zeichnungsnummer:


Anlage:
=


Rev.:
26.08.2014


Ort:
+


erstellt von:
Timo Cordes


Blatt:
13

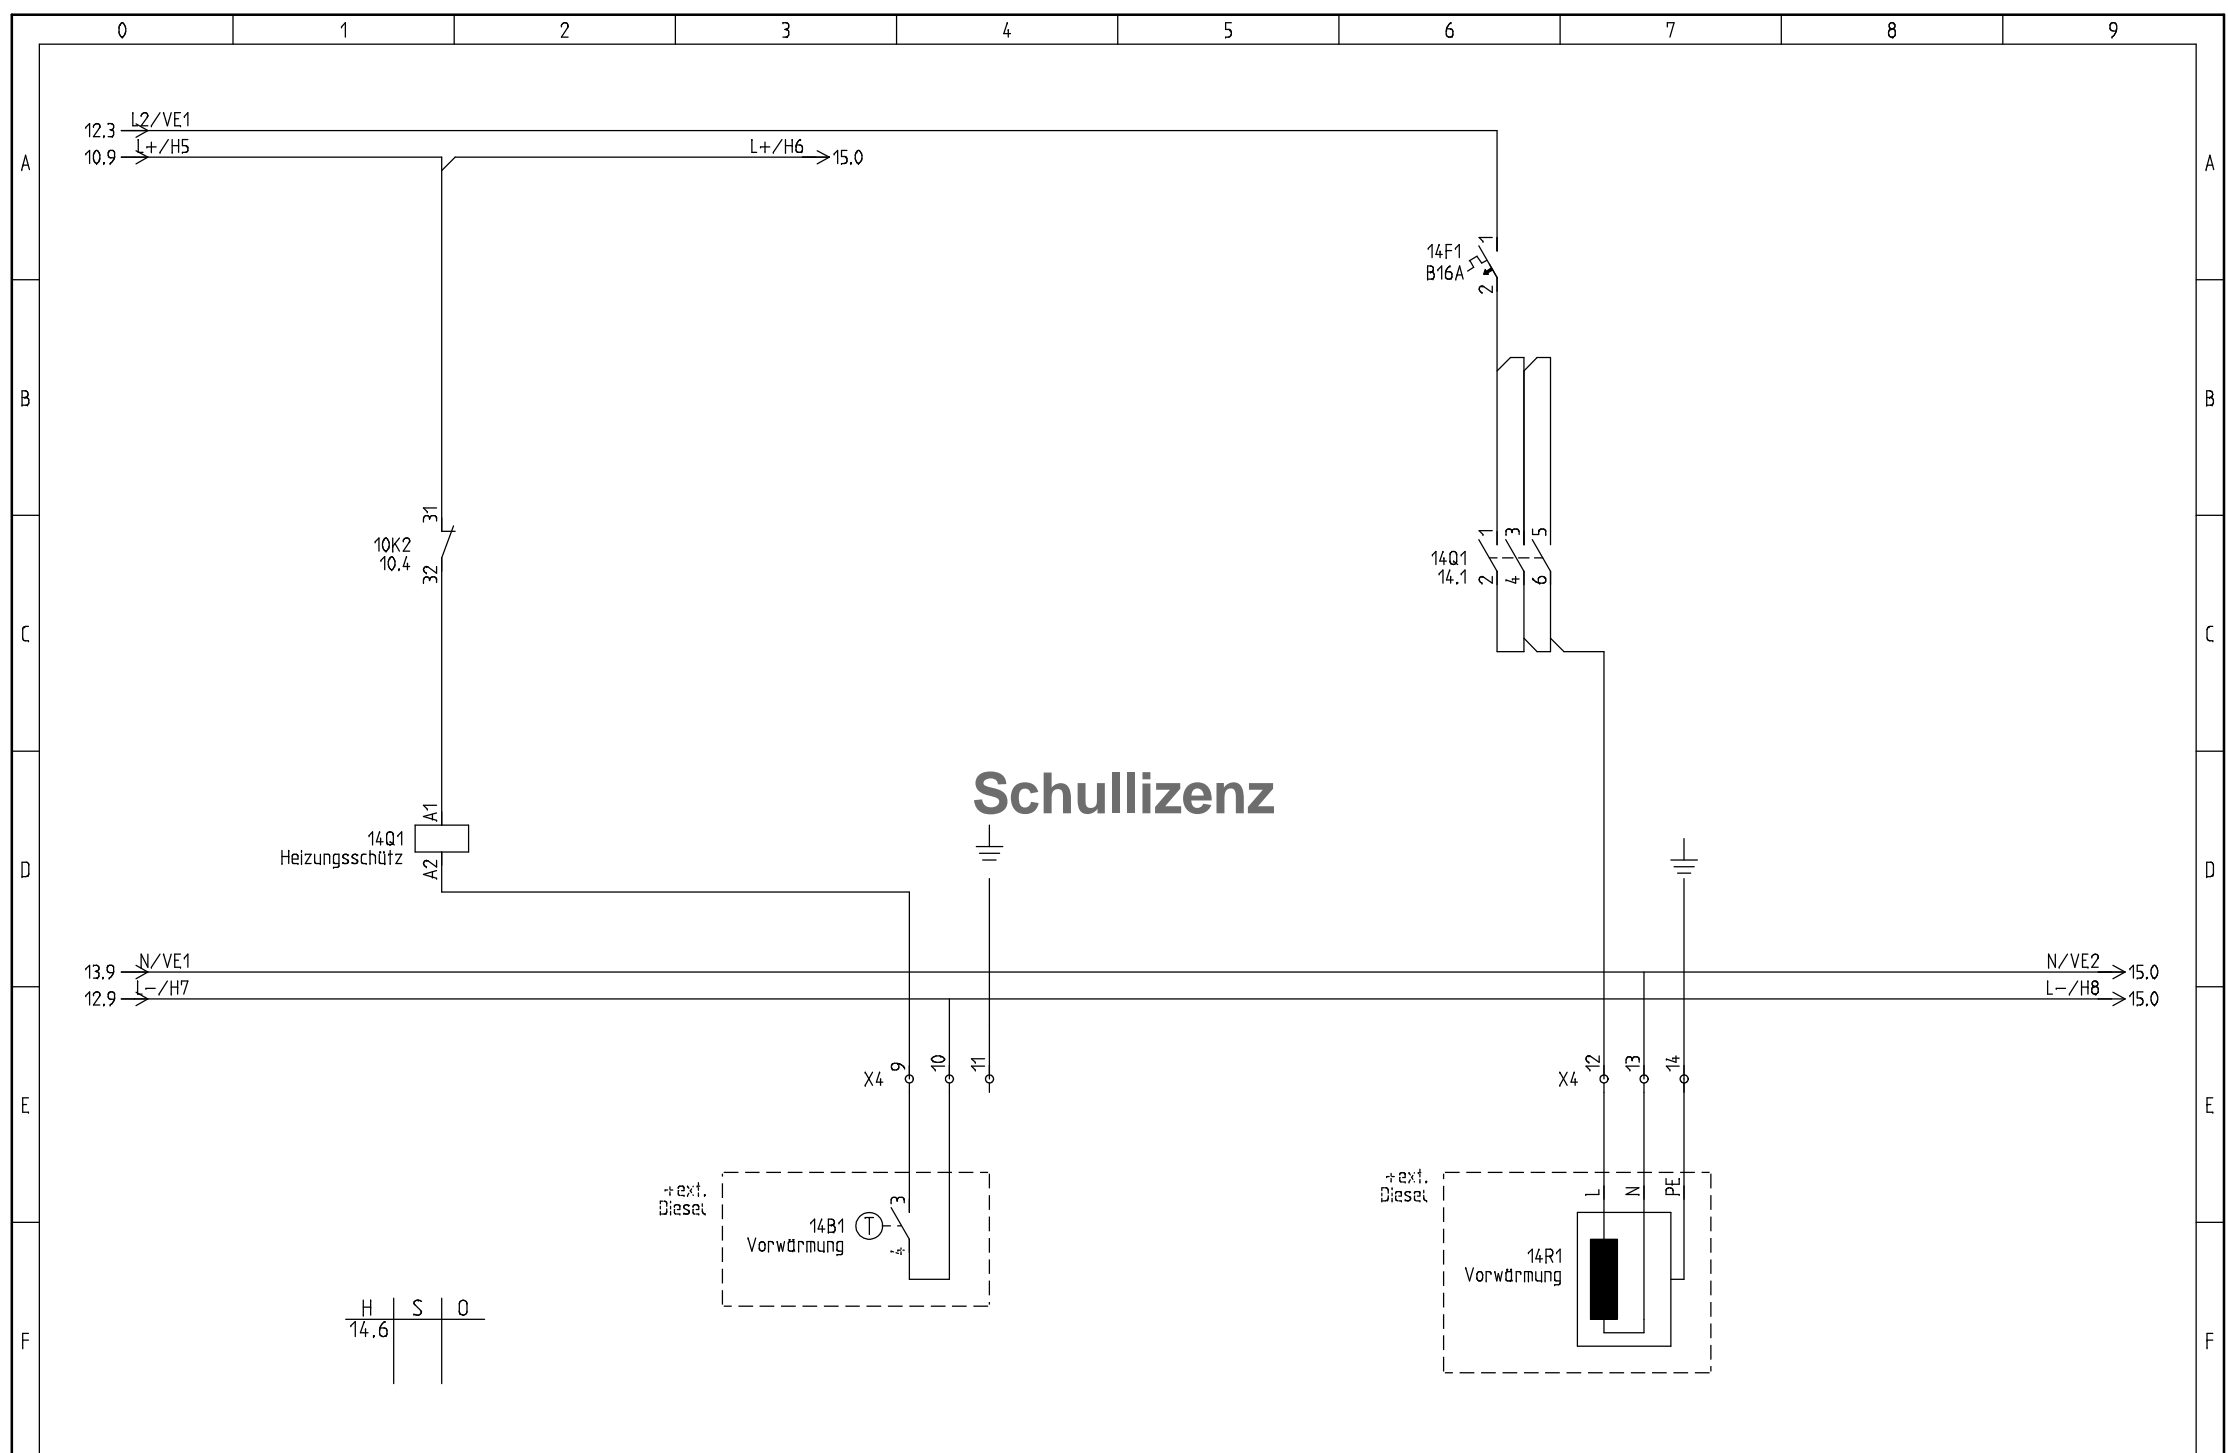


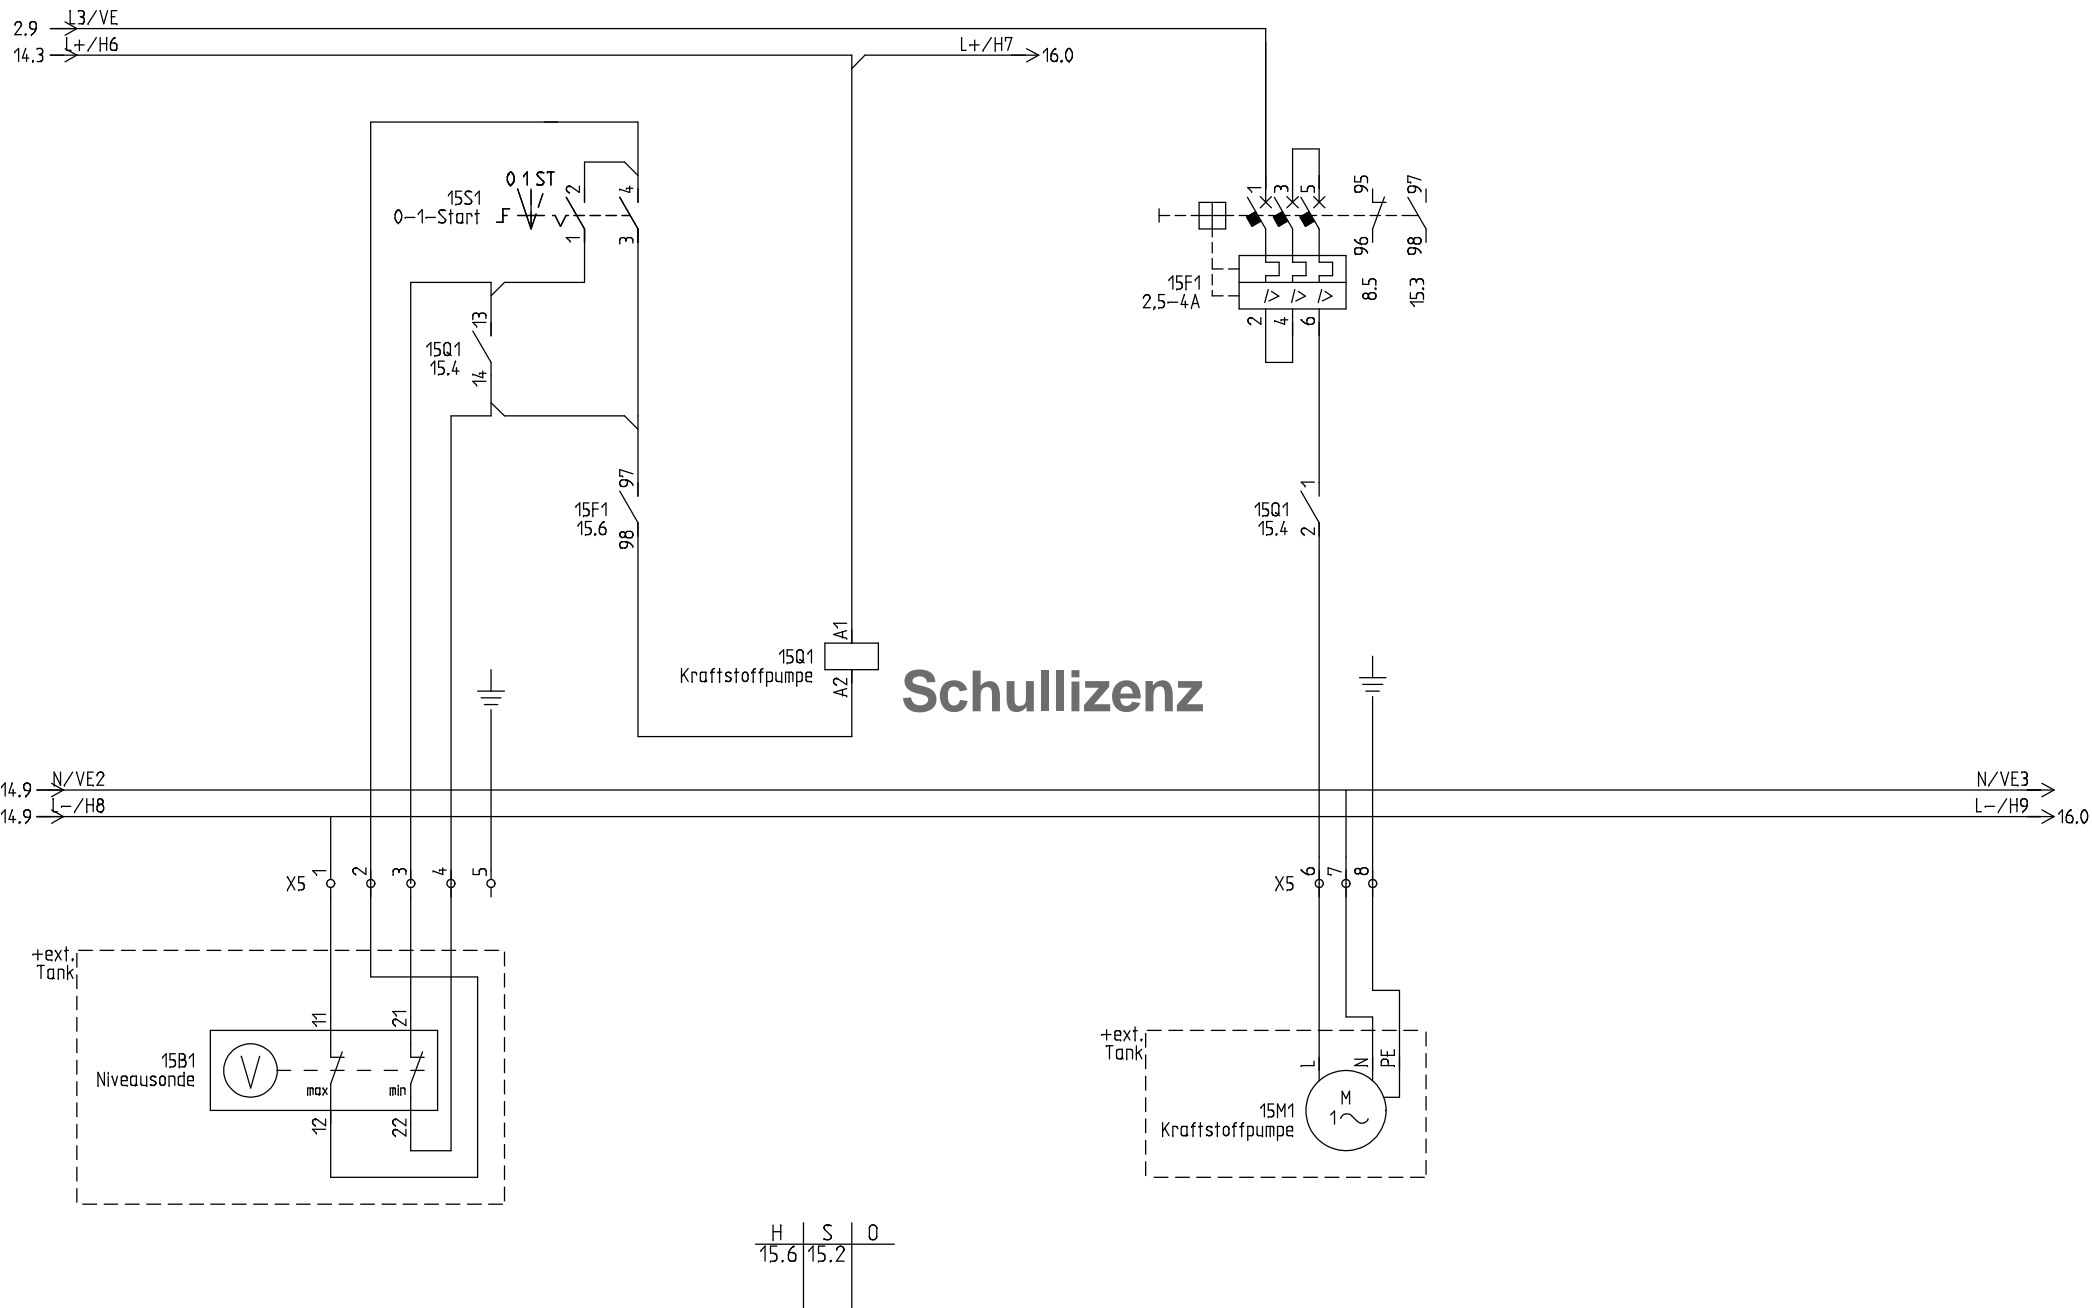

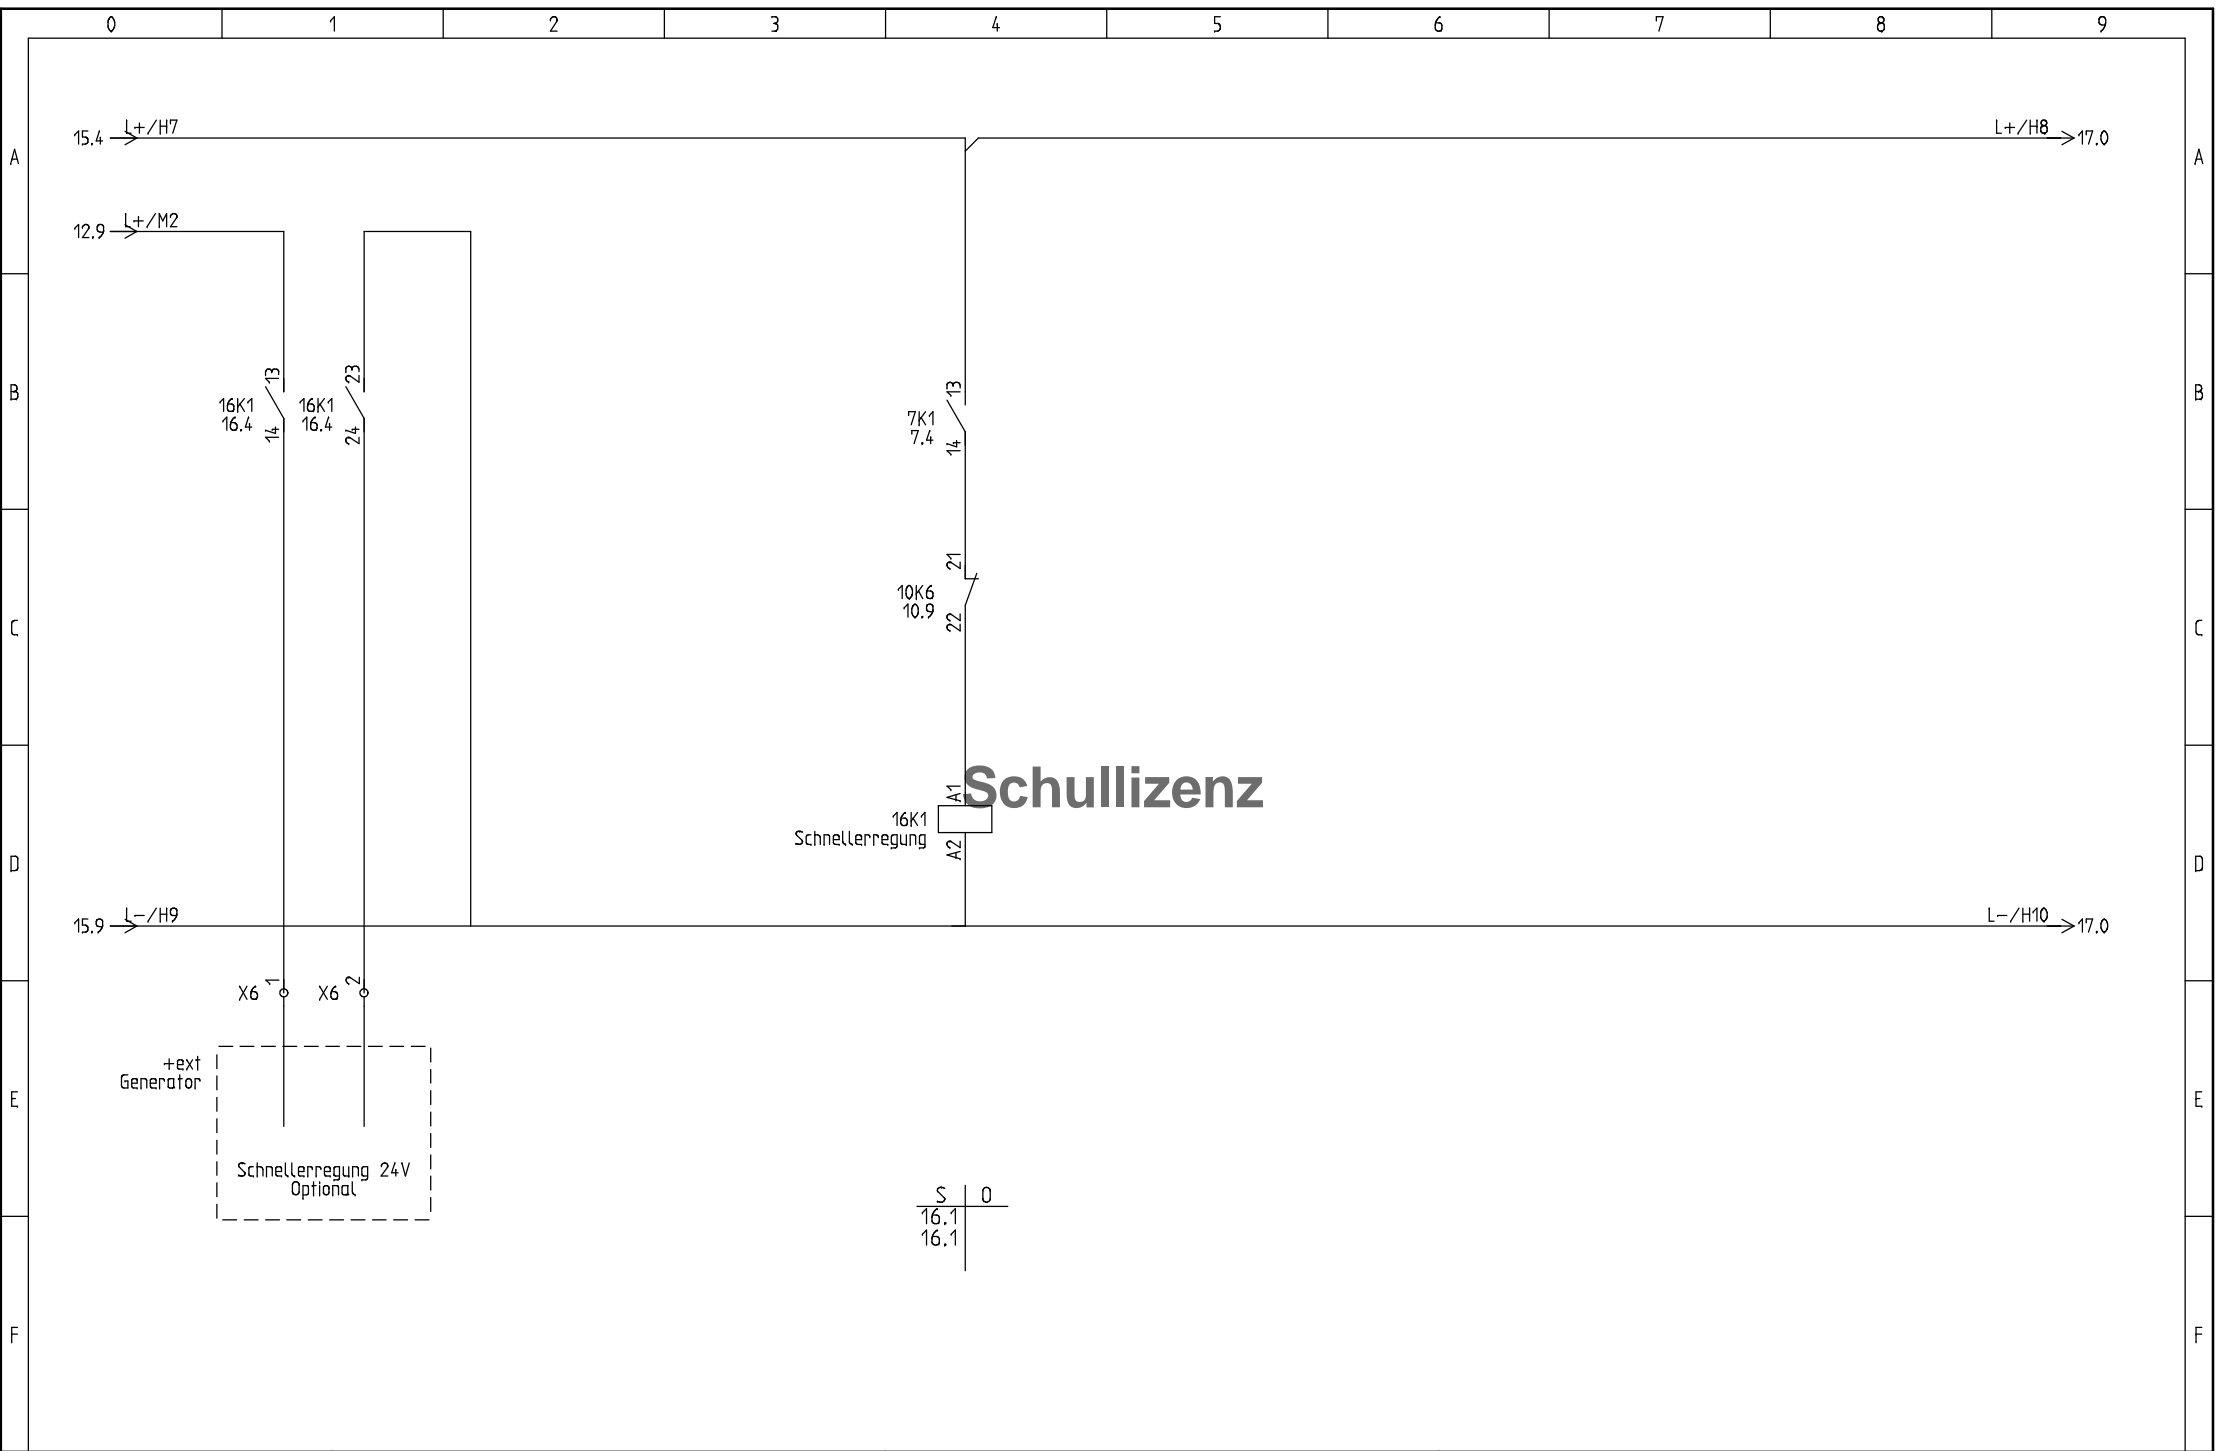

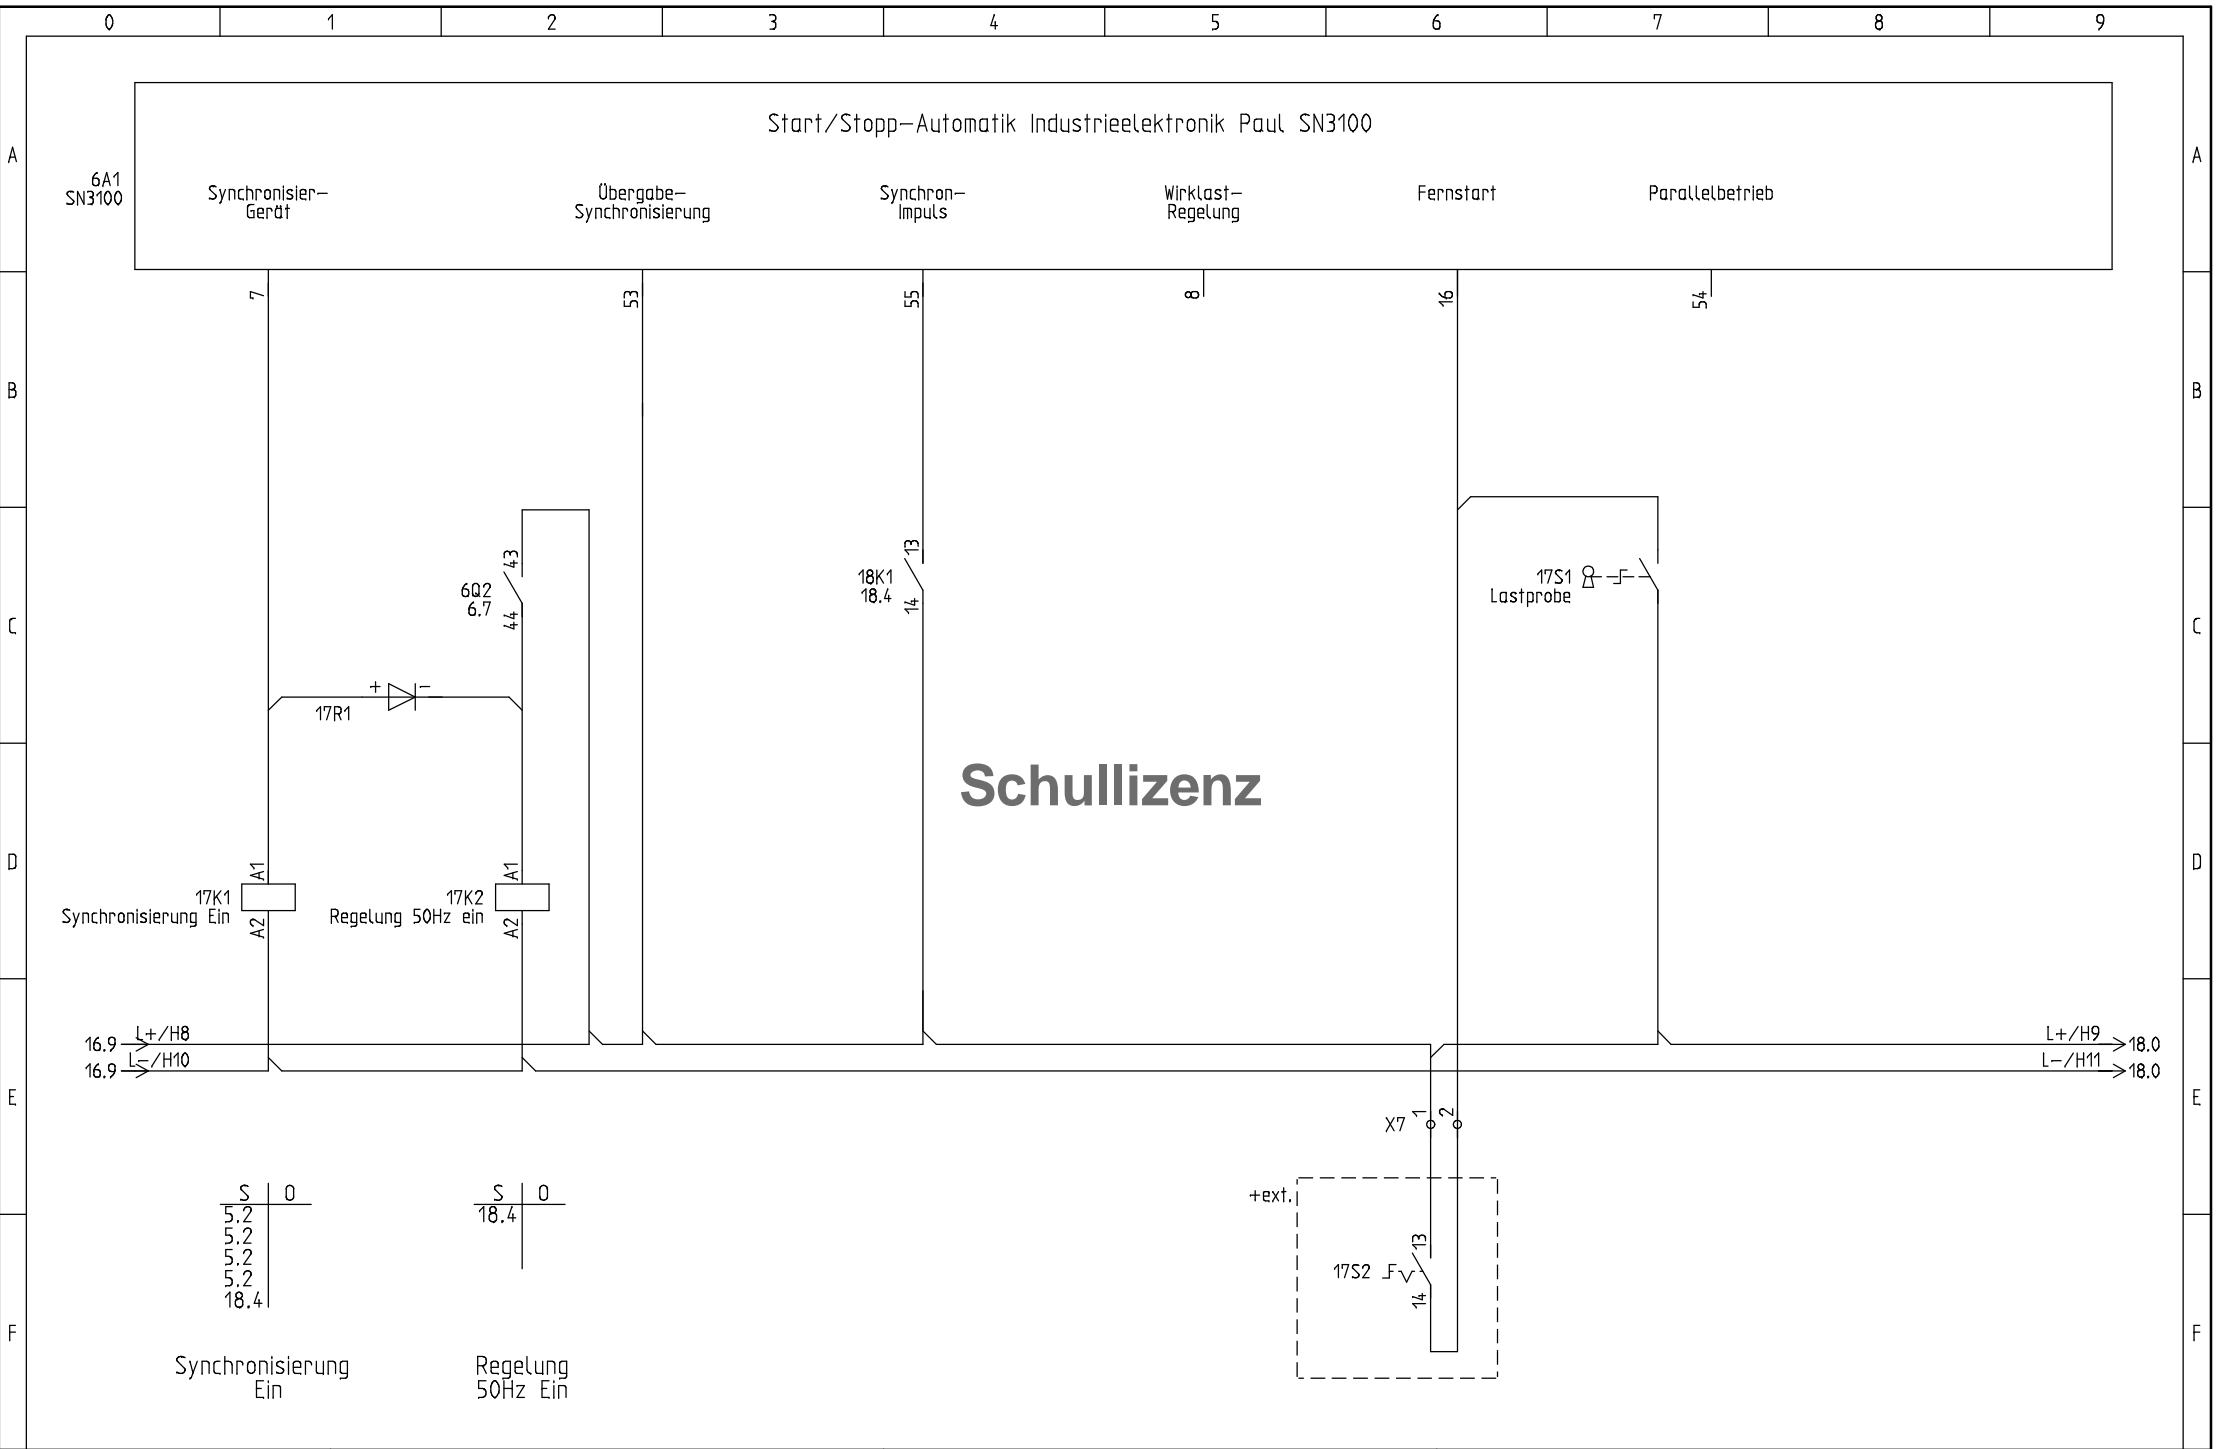

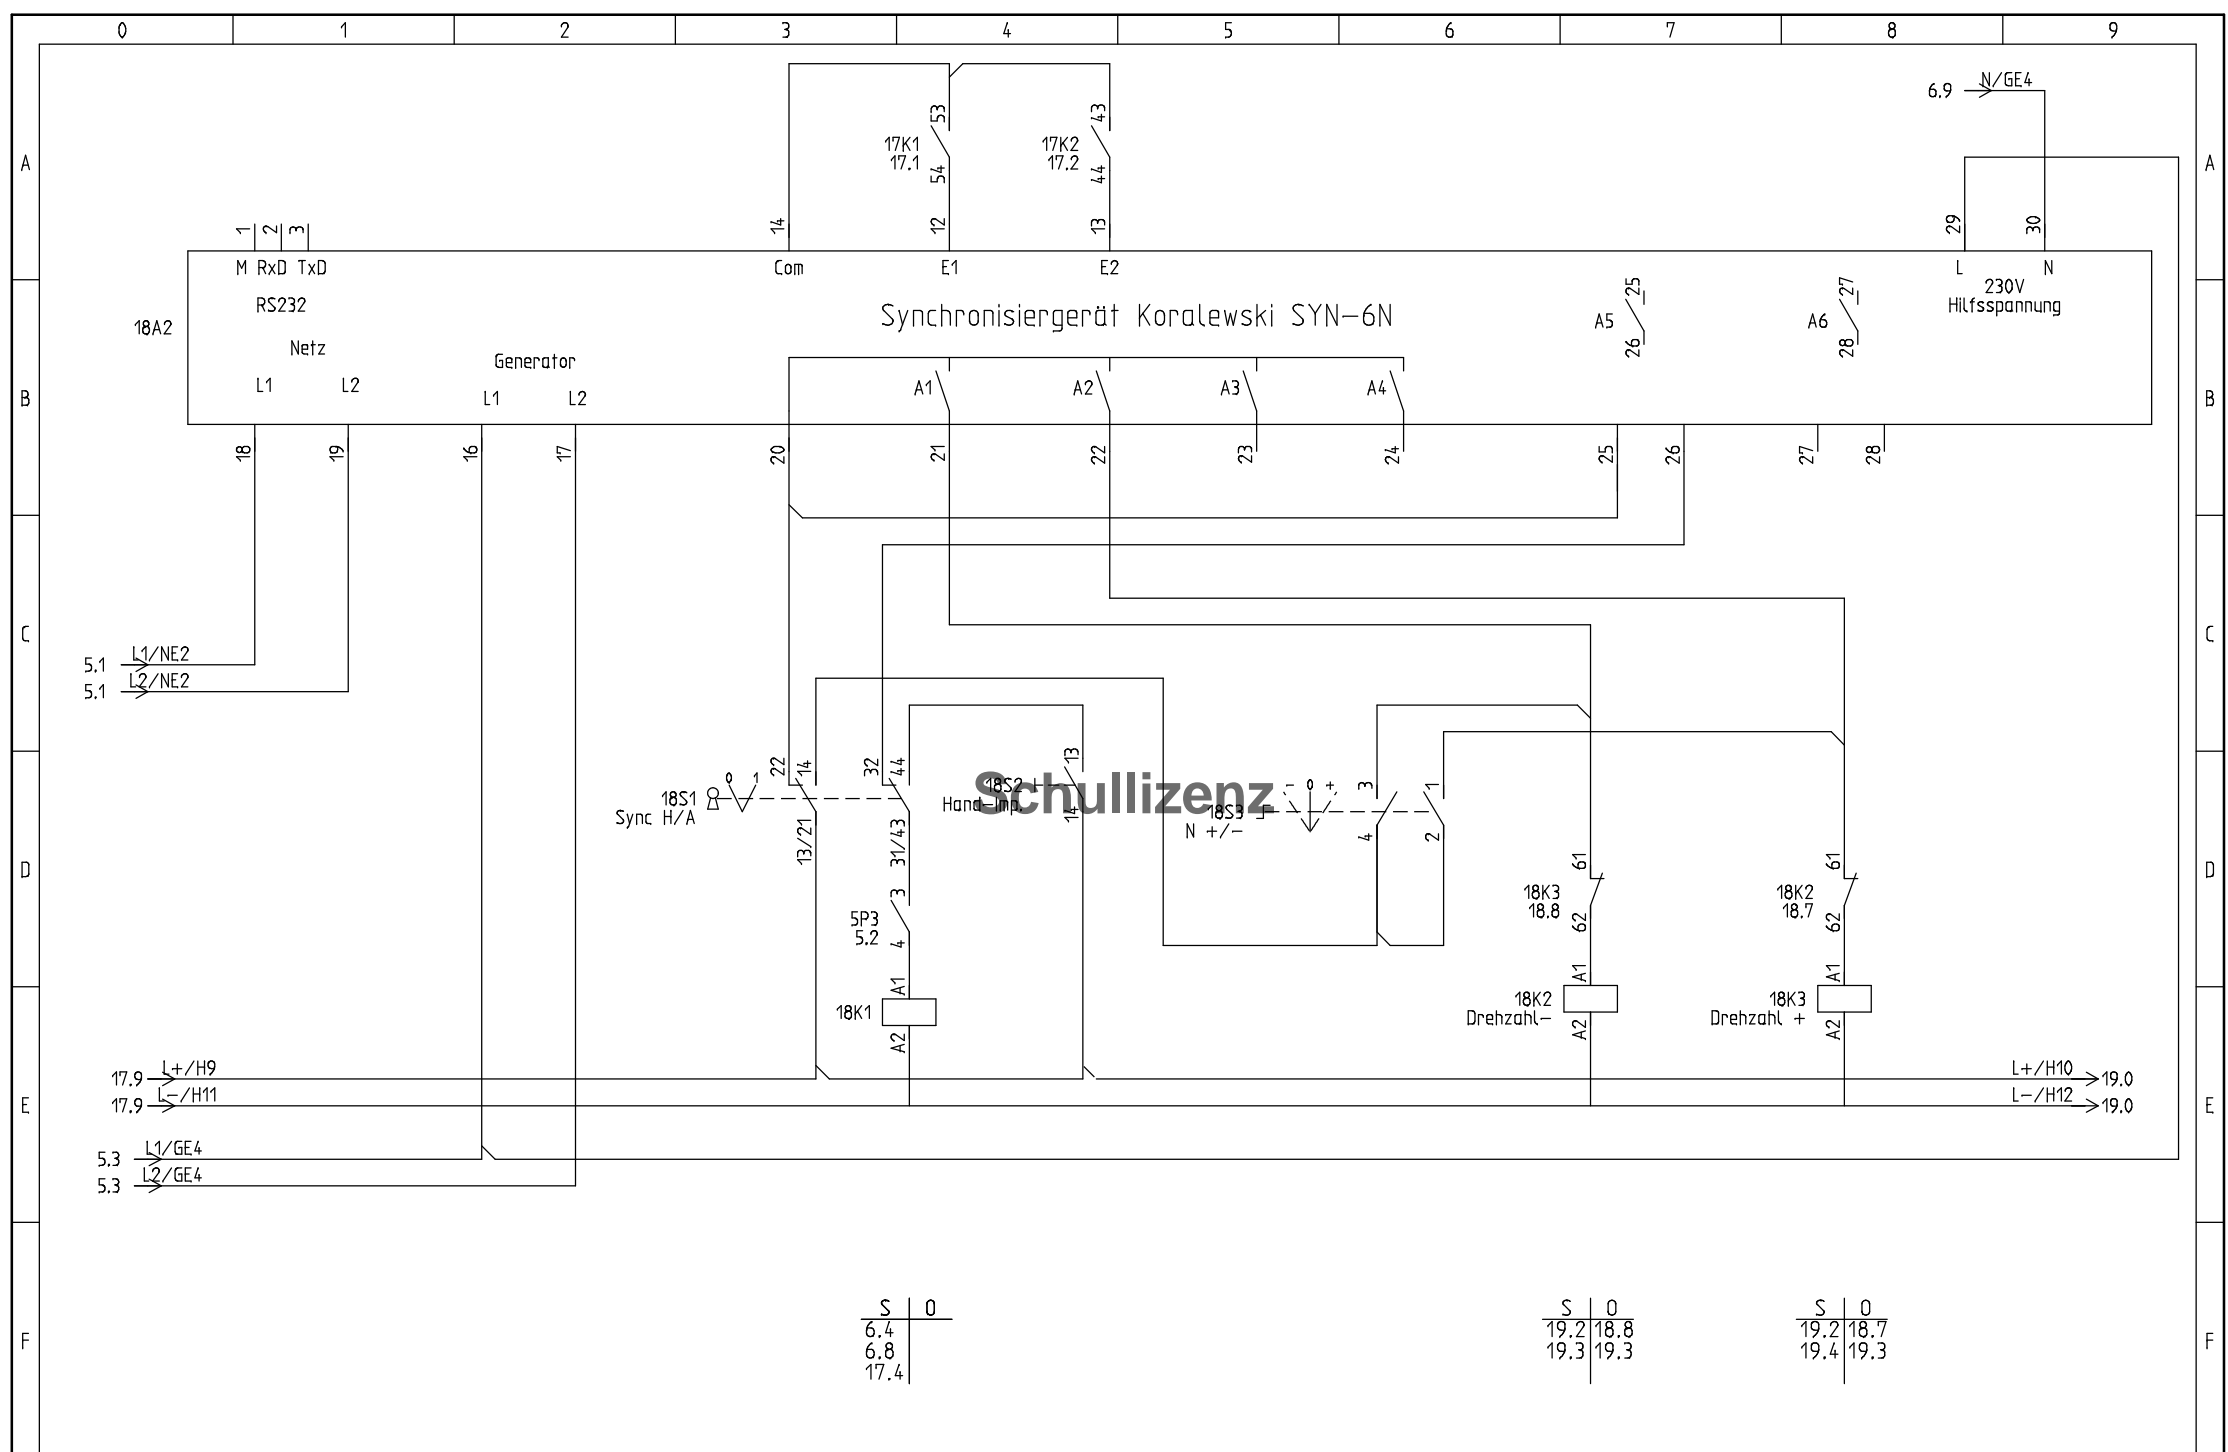

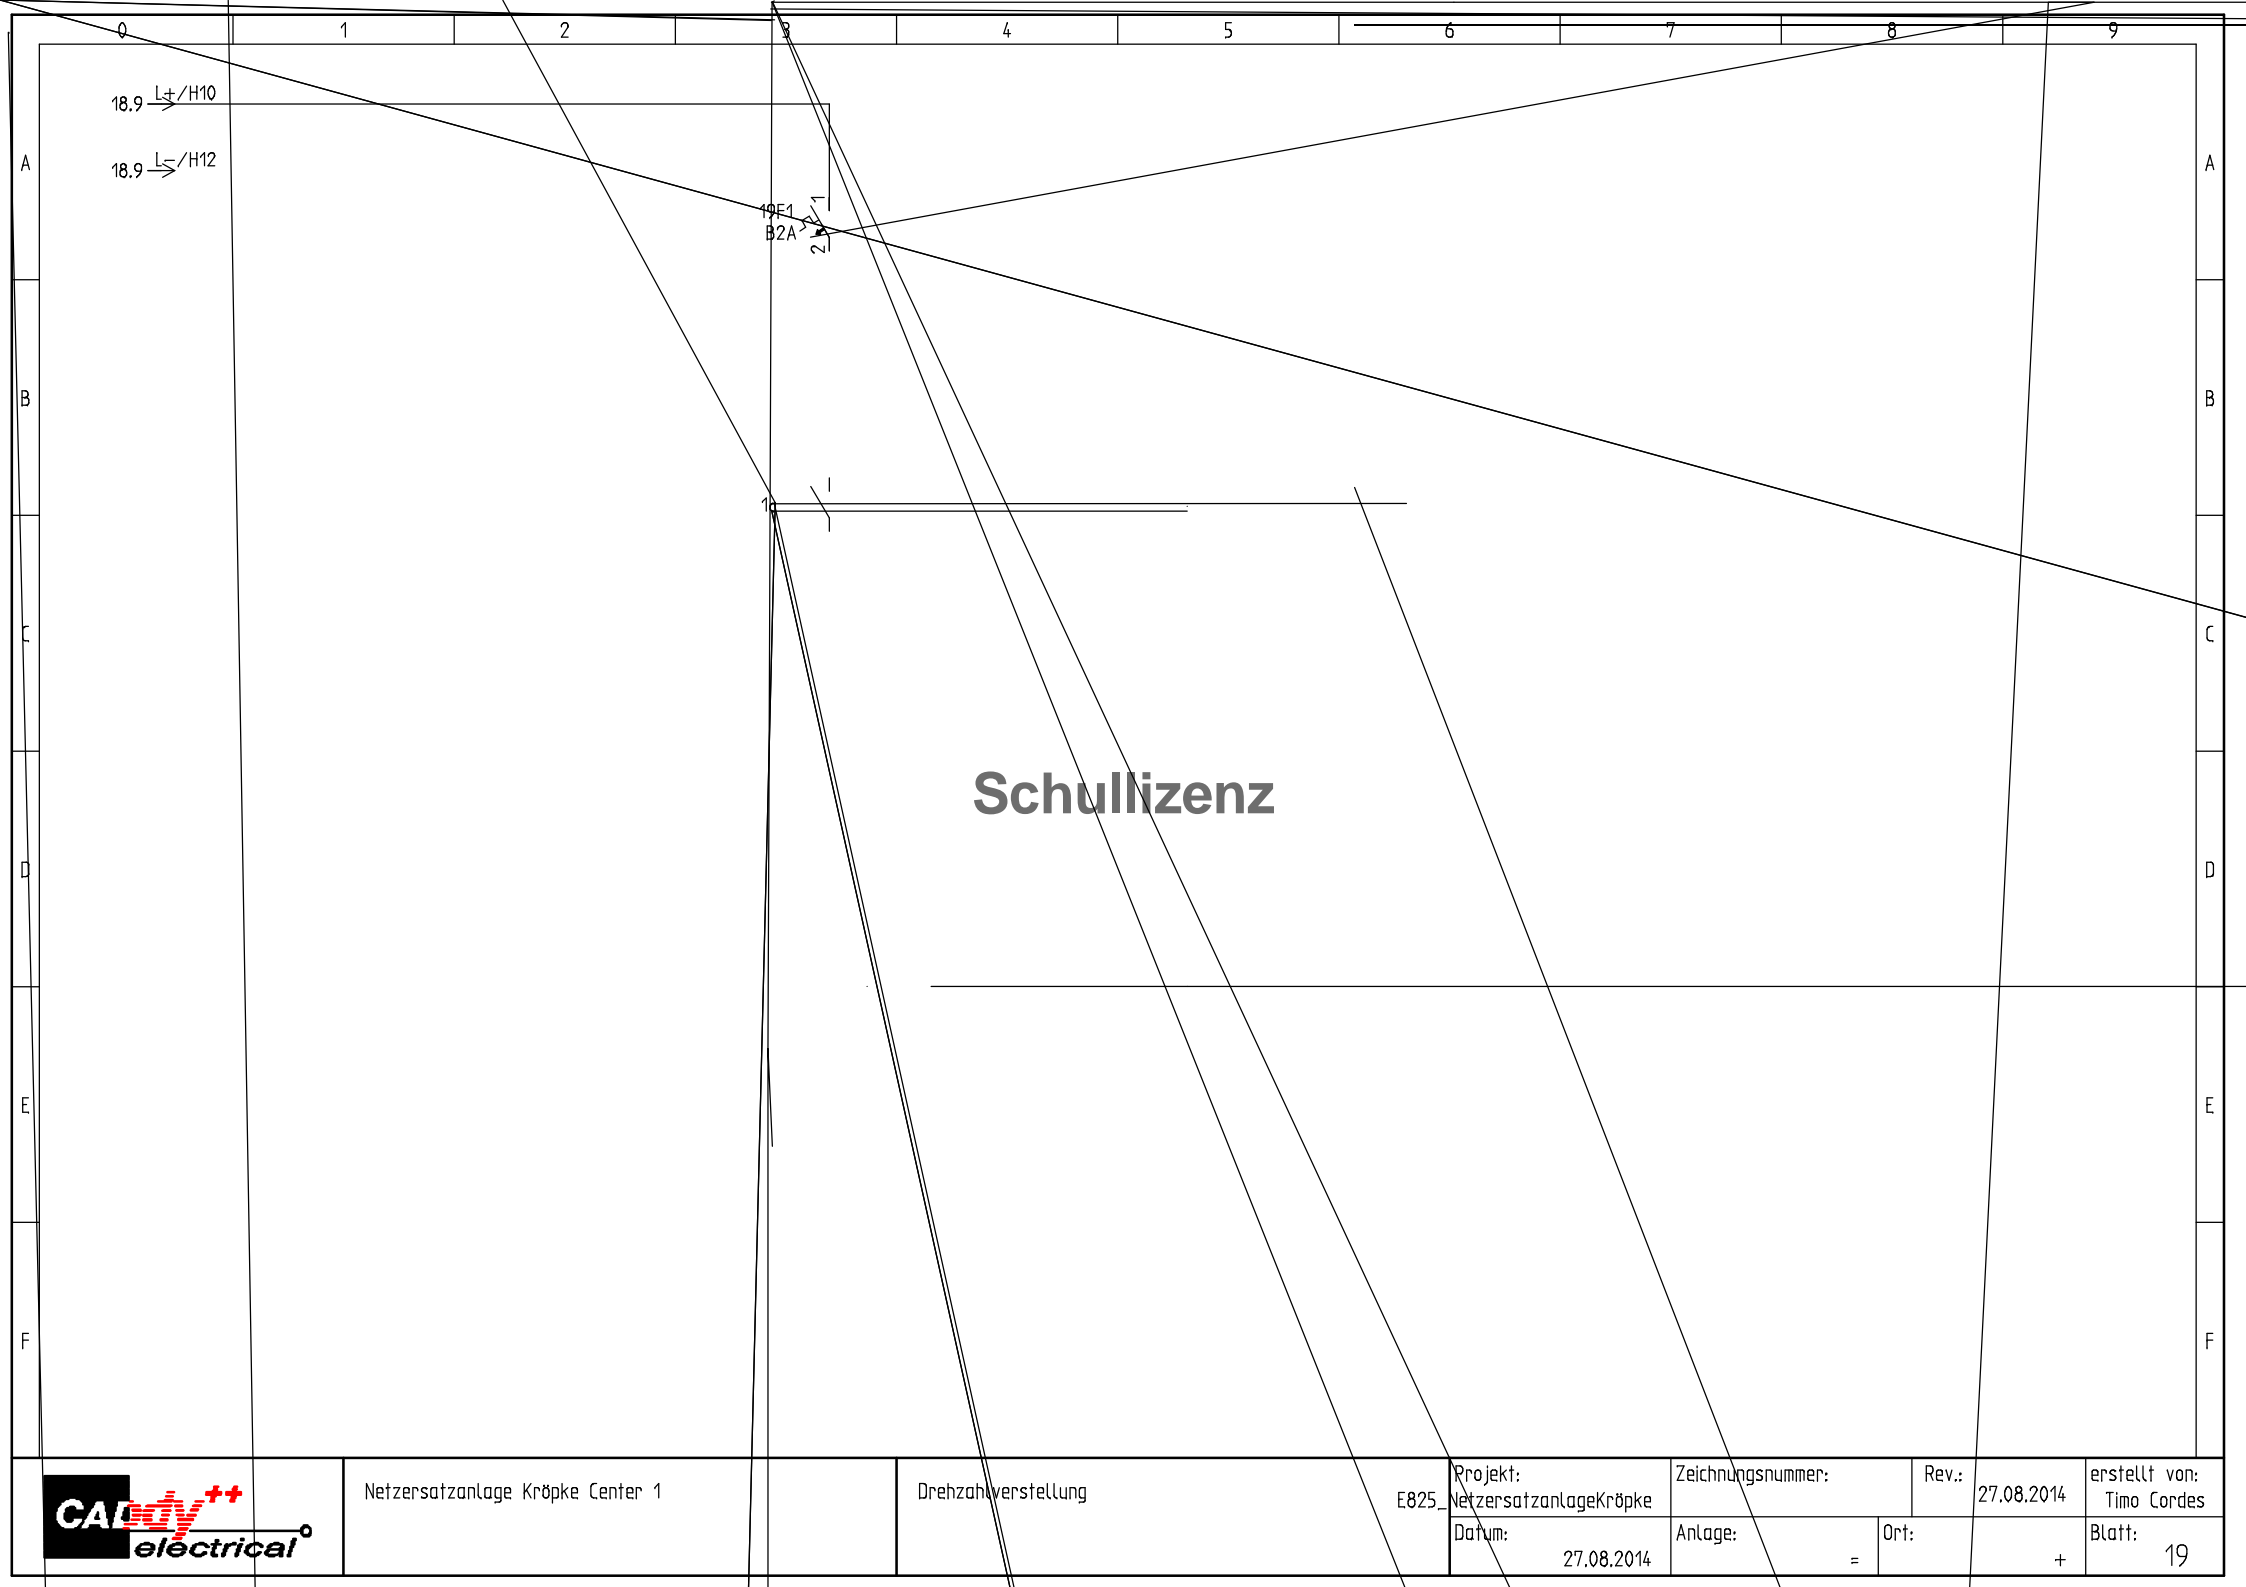

Schullizenz



Netzersatzanlage Kröpke Center 1

Drehzahlverstellung

E825

Projekt:
Netzersatzanlage Kröpke

Zeichnungsnummer:

Rev.:

27.08.2014


erstellt von:
Timo Cordes

Datum:
27.08.2014

Anlage:
=

Ort:
+

Blatt:
19

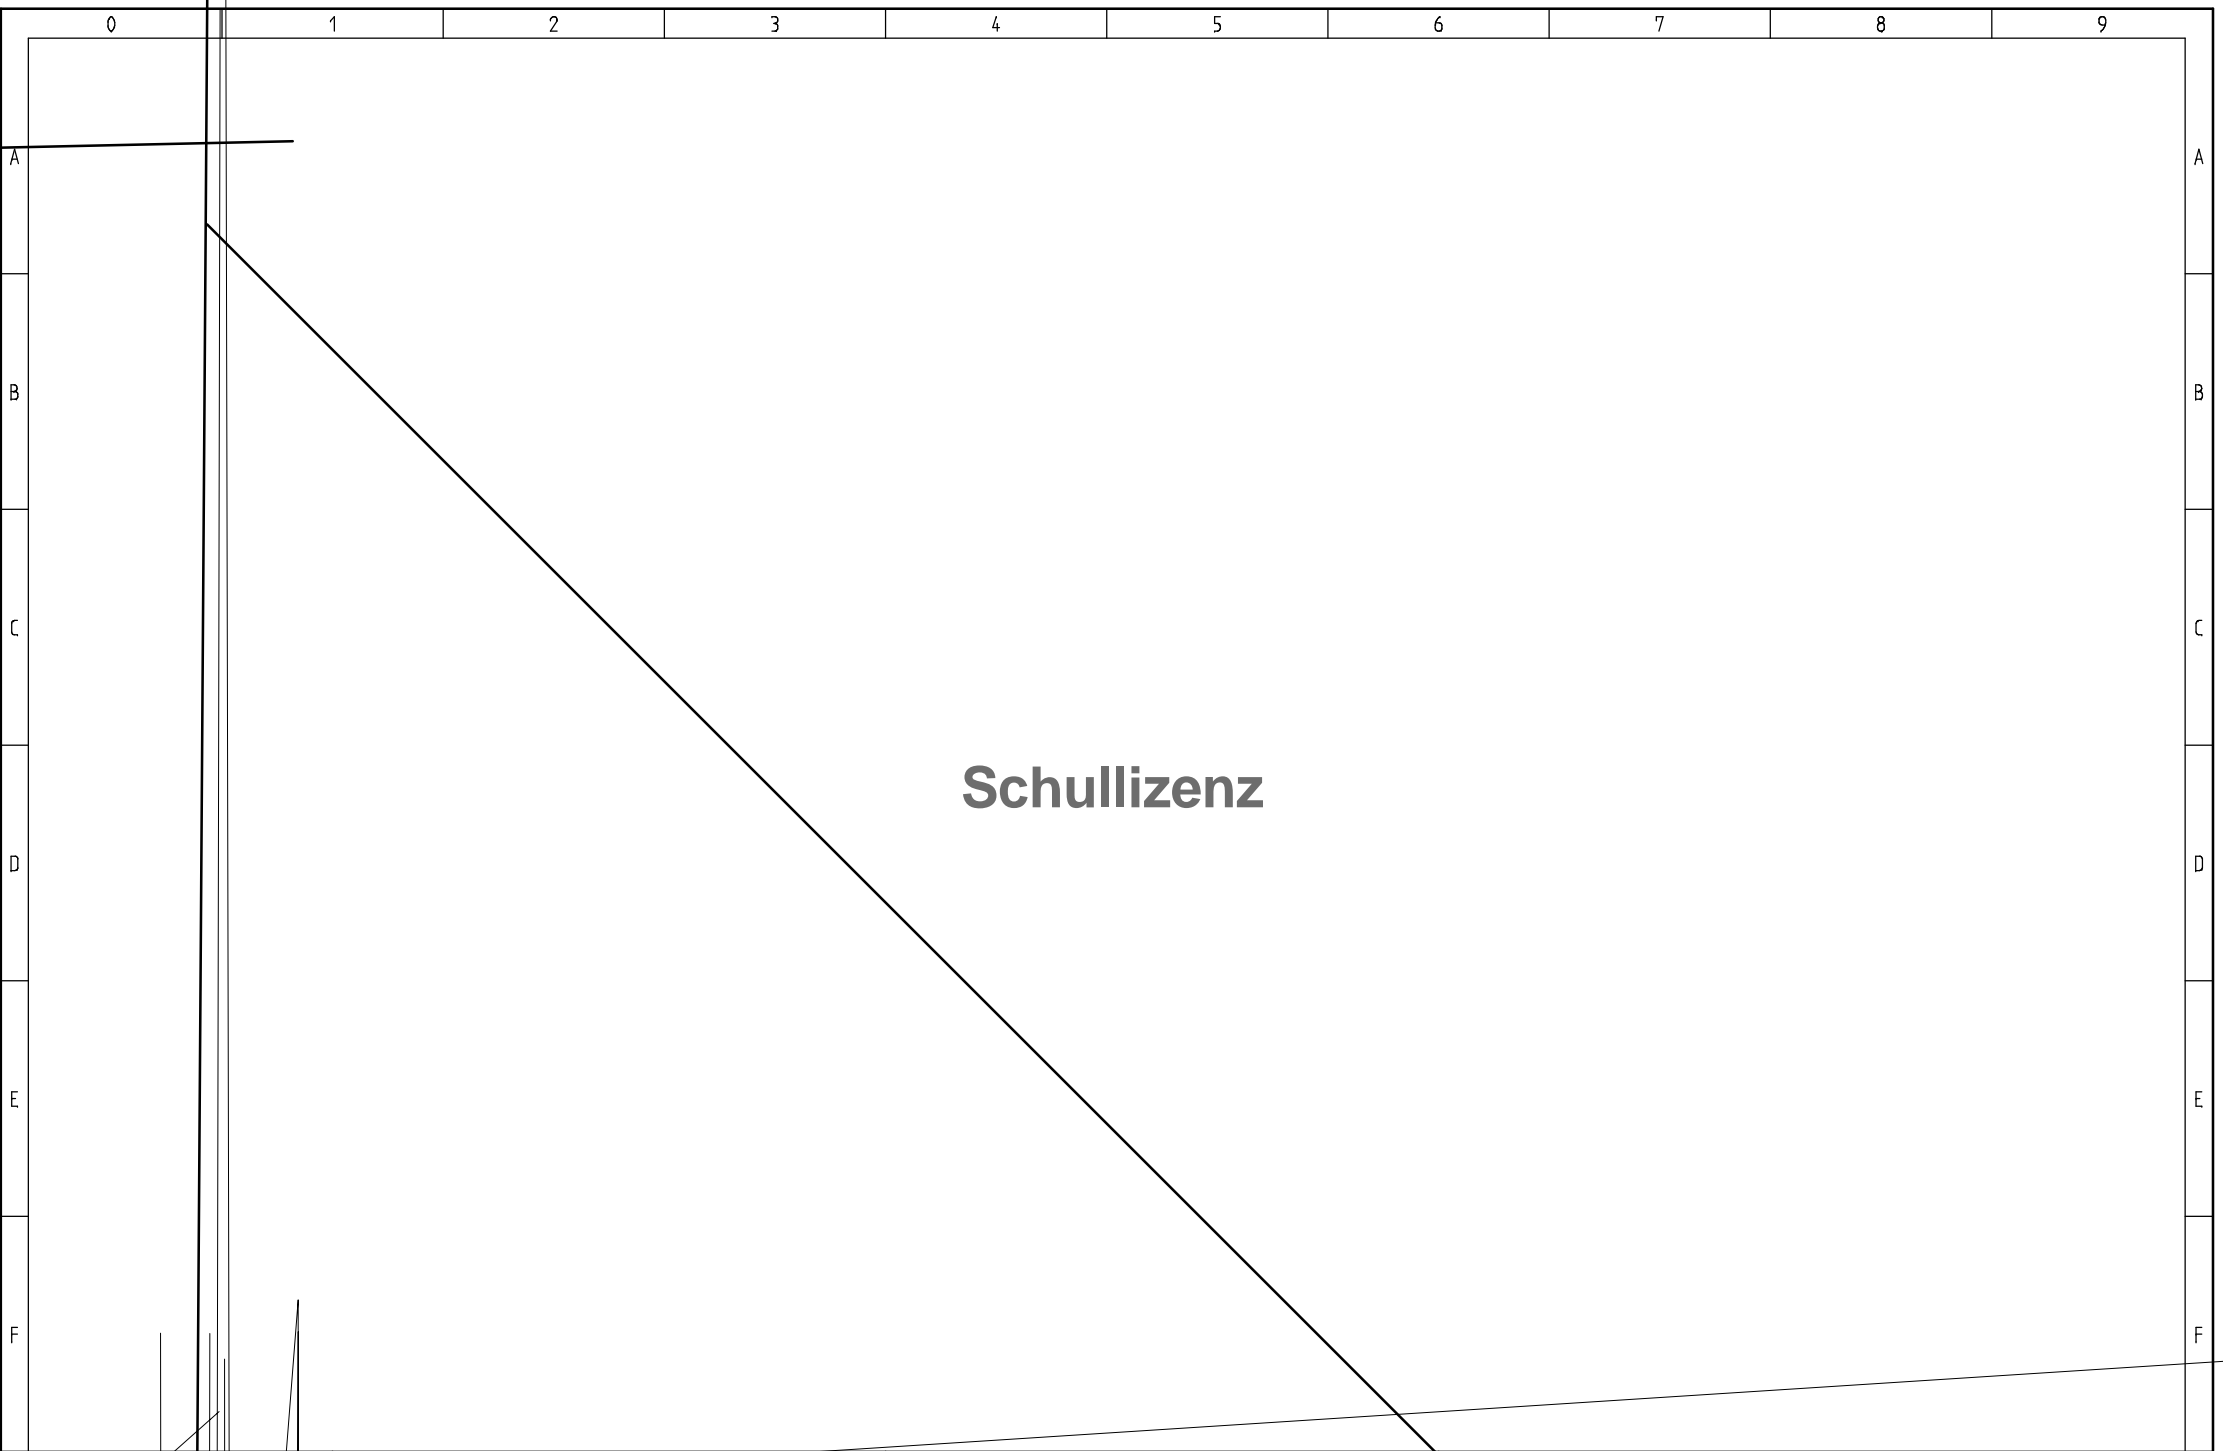

Schullizenz

Inhaltsverzeichnis

[illegible]

Netzersatzanlage Kröpke Center 1

E825_

Projekt:
LetztersatzanlageKröpke

Zeichnungsnummer:

Rev.:

erstellt von:

Datum: 27.08.2014

Plotdatum:	02.09.2014
------------	------------

Plotnummer:	21
von ges. Plots:	21

Blatt: 1